


**Agenzia delle Entrate
CATASTO FABBRICATI
Ufficio Provinciale di
Bergamo**

Dichiarazione protocollo n. BG0037317 del 24/03/2016	
Planimetria di u.i.u. in Comune di Treviglio	
Via Milano	civ. 31
Identificativi Catastali:	Compilata da: Riganti Jacopo
Sezione:	Iscritto all'albo: Geometri
Foglio: 27	Prov. Bergamo
Particella: 15539	N. 4510
Subalterno: 703	


Scheda n. 1 Scala 1:200

LEGENDA


- A - NEGOZIO
- B - BAGNO E ANTI BAGNO
- C - SPOGLIATOIO
- D - MAGAZZINO
- E - CUCINA
- F - CANTINA

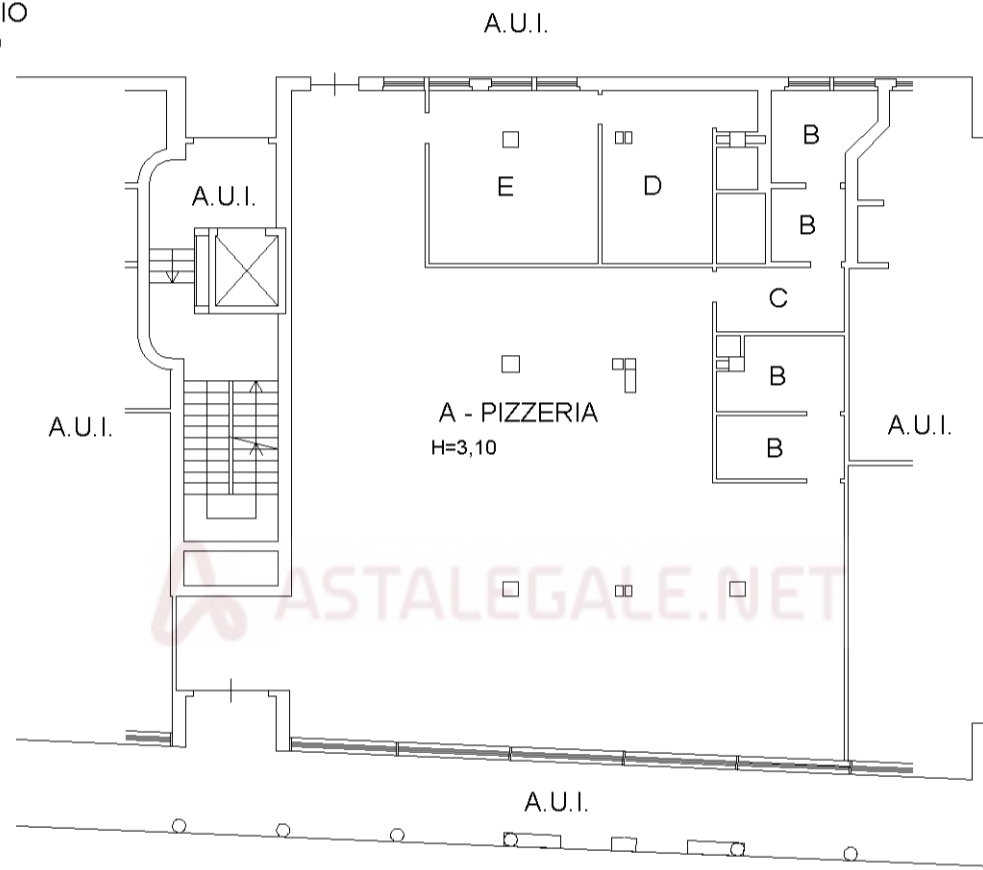

PIANO TERRA

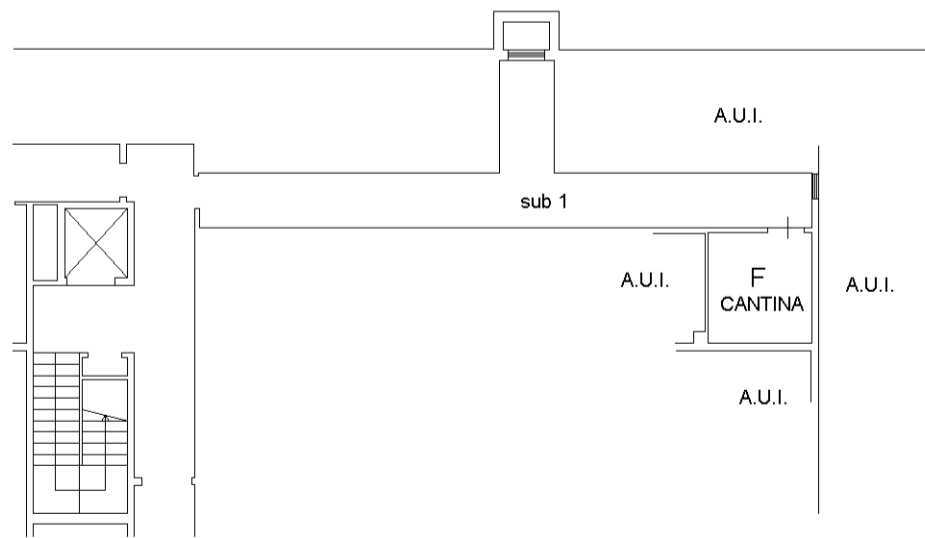

PIANO INTERRATO H=2,40

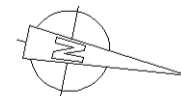

inattu 01

Catasto dei Fabbricati - Situazione al 19/09/2025 - Comune di TREVIGLIO(L400) - < Foglio 27 - Particella 15539 - Subalterno 703 >
VIA MILANO n. 31 Piano T-SI