


**Agenzia delle Entrate
CATASTO FABBRICATI
Ufficio Provinciale di
Bergamo**

Dichiarazione protocollo n. BG0120155 del 16/07/2014	
Planimetria di u.i.u. in Comune di Treviglio	
Via Milano	civ. 31
Identificativi Catastali:	Compilata da: Riganti Jacopo
Sezione:	Iscritto all'albo: Geometri
Foglio: 27	Prov. Bergamo
Particella: 15539	N. 4510
Subalterno: 702	


Scheda n. 1 Scala 1:200

LEGENDA


- A - NEGOZIO.
- B - BAGNO E ANTI BAGNO.
- C - DISIMPEGNO
- D - CANTINA

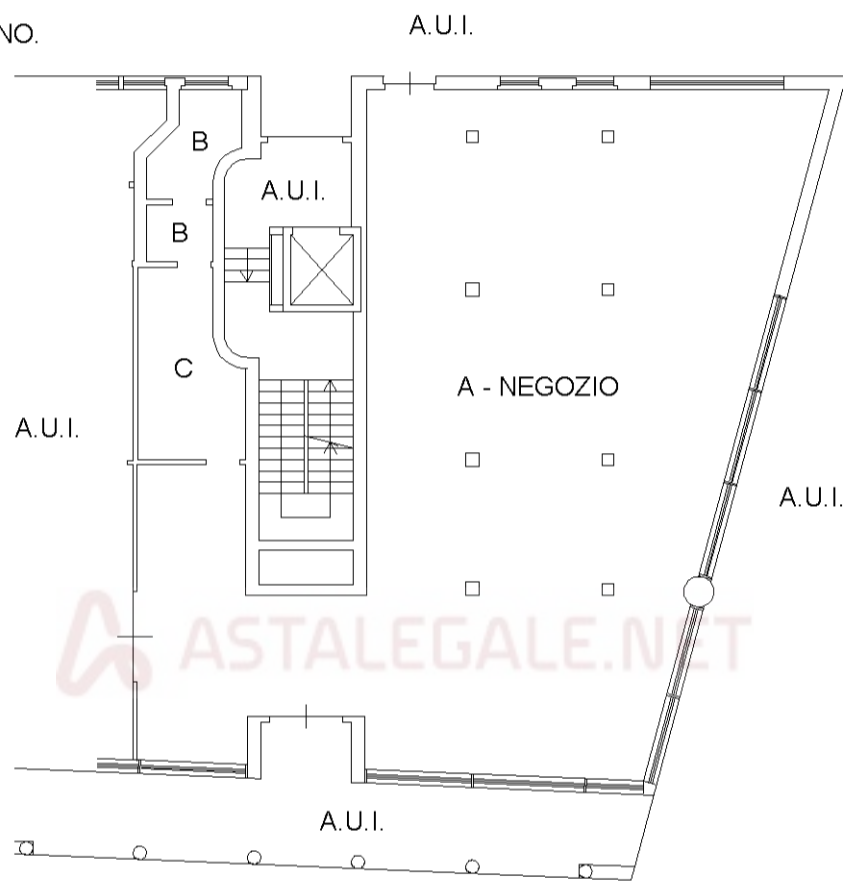

PIANO TERRA H=3,00

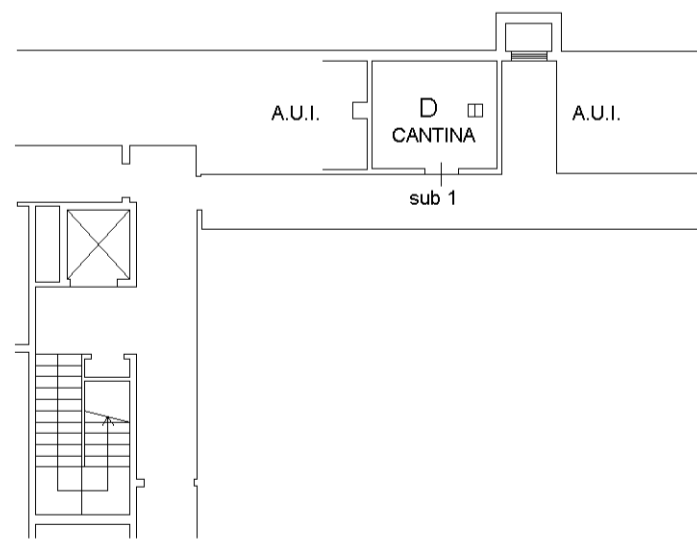

PIANO INTERRATO H=2,40

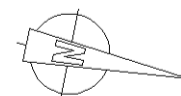

invar 01

Catasto dei Fabbricati - Situazione al 19/09/2025 - Comune di TREVIGLIO(L400) - < Foglio 27 - Particella 15539 - Subalterno 702 ->
VIA MILANO n. 31 Piano T-SI