


**Agenzia del Territorio
CATASTO FABBRICATI
Ufficio Provinciale di
Bergamo**

Dichiarazione protocollo n. BG0384579 del 29/12/2003	
Planimetria di u.i.u. in Comune di Treviglio	
Viale Vittorio Veneto civ. SN	
Identificativi Catastali:	Compilata da:
Sezione:	Monti Renzo
Foglio: 59	Iscritto all'albo:
Particella: 14221	Architetti
Subalterno: 83	Prov. Novara N. 458

Scheda n. 1 Scala 1:200

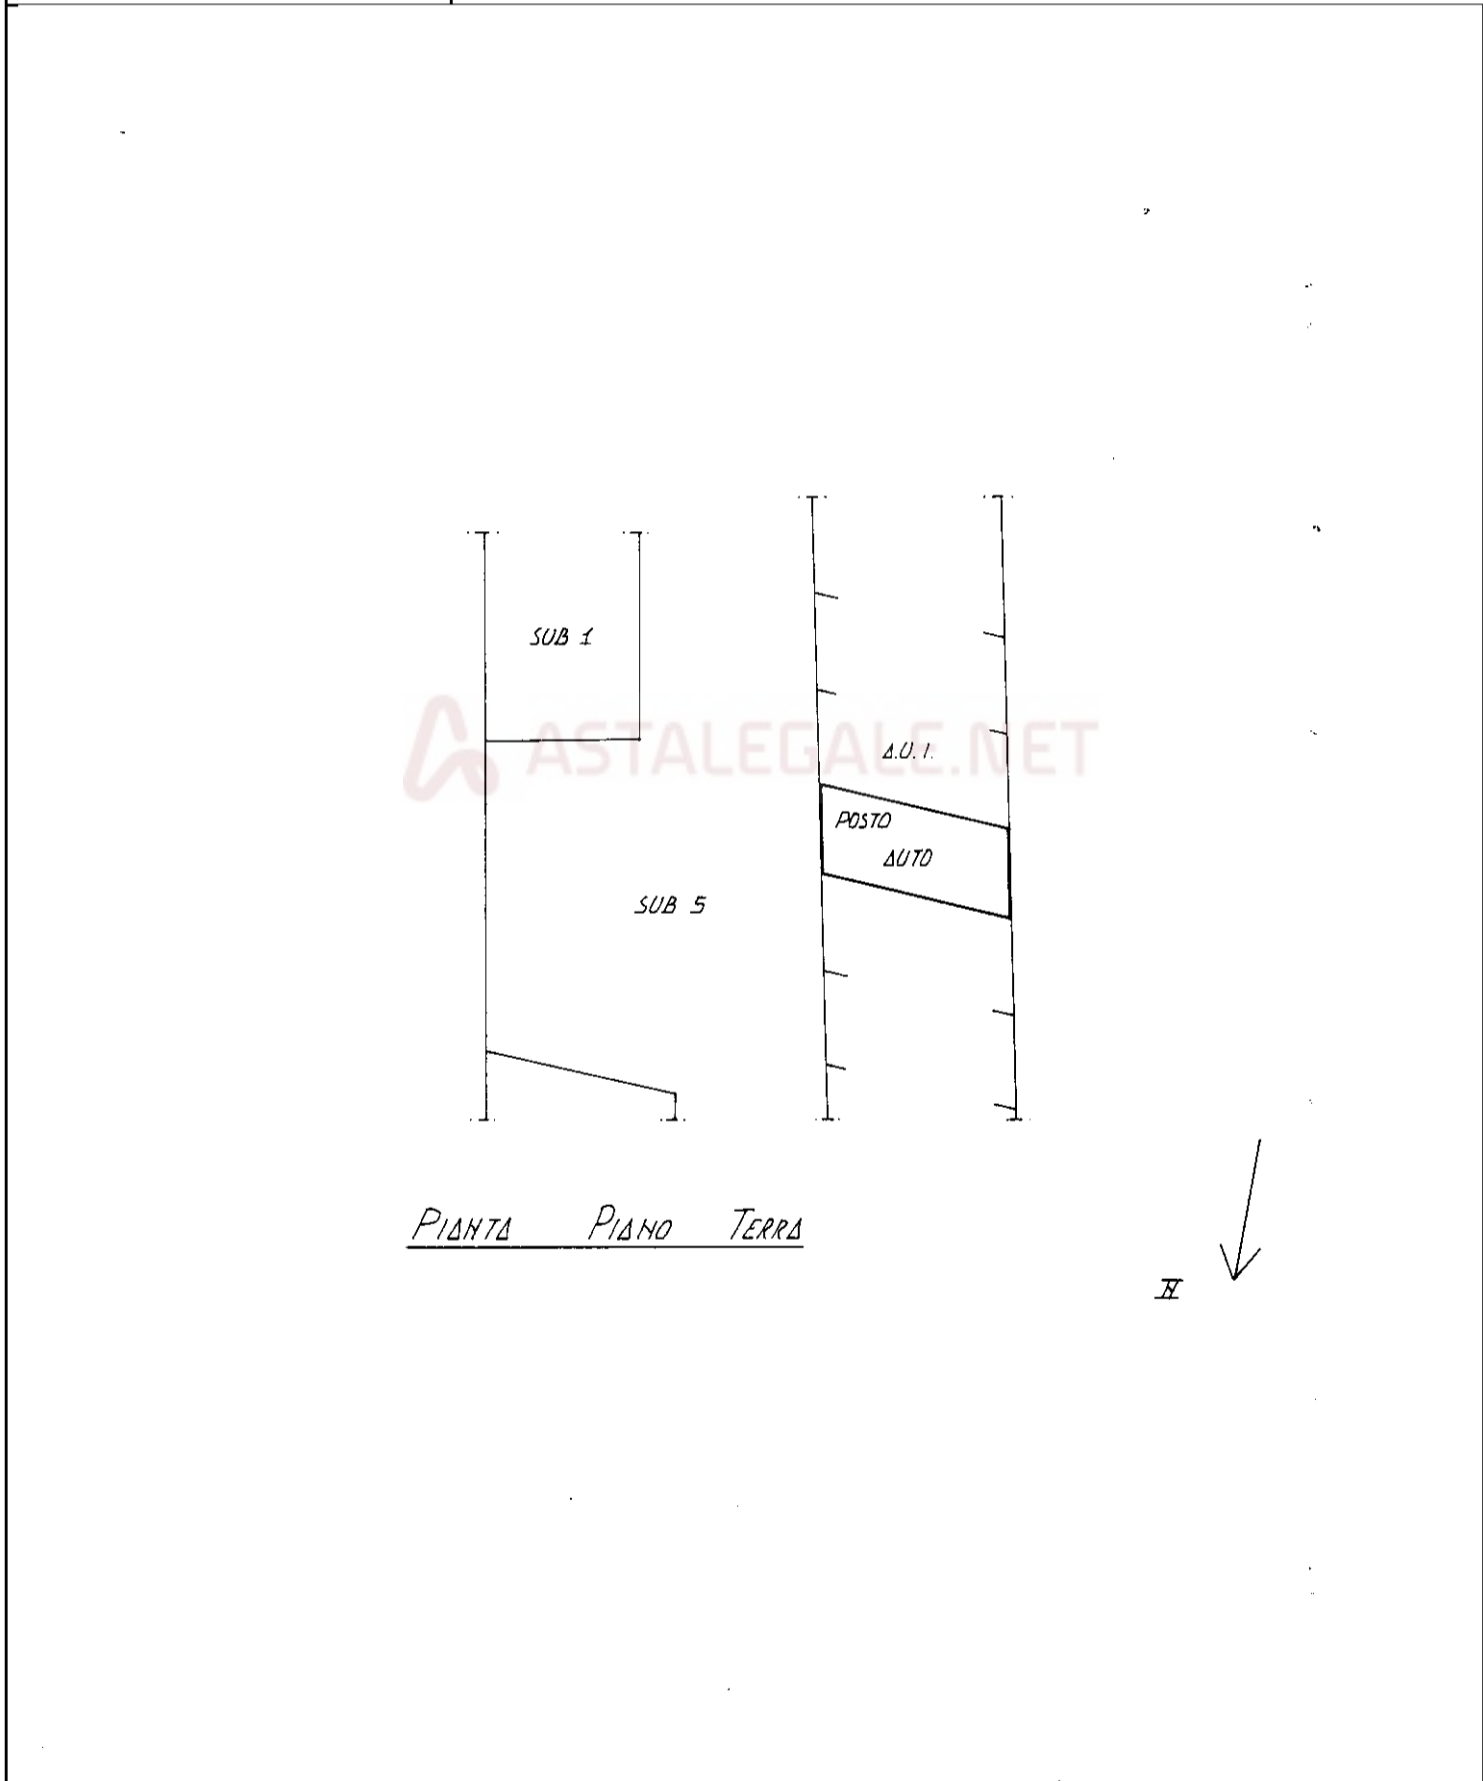

man 01

Catasto dei Fabbricati - Situazione al 19/09/2025 - Comune di TREVIGLIO(L400) - < Foglio 59 - Particella 14221 - Subalterno 83 >
VIALE VITTORIO VENETO n. SN Piano T