

Agenzia del Territorio
CATASTO FABBRICATI
Ufficio Provinciale di
Grosseto

Dichiarazione protocollo n. 000029103 del 22/02/2002

Planimetria di u.i.u. in Comune di Scarlino

Localita' Puntone

civ.

Identificativi Catastali:

Sezione:

Foglio: 55

Particella: 30

Subalterno:

Compilata da:
Asta Francesco


Iscritto all'albo:
Geometri

Prov. Grosseto


N. 941

Scheda n. 1

Scala 1:500

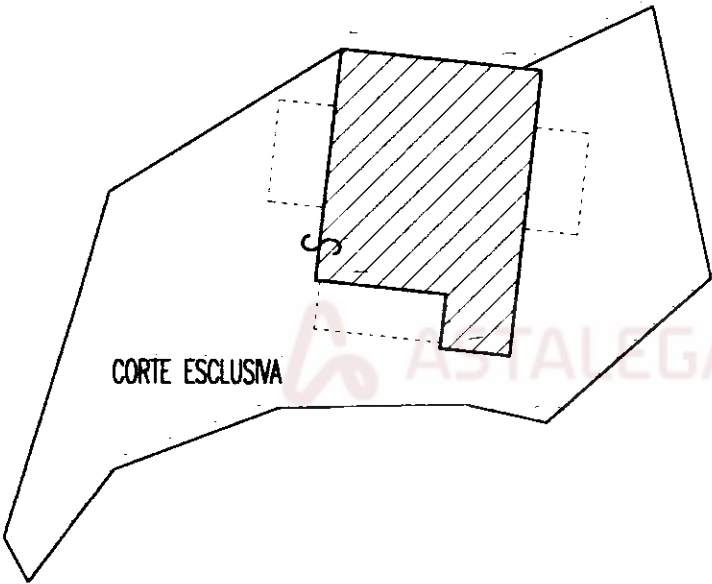

ESTRATTO DI MAPPA SCALA 1:500

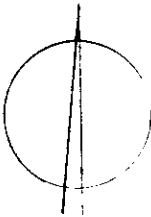

Ultima planimetria in atti

Data: 07/03/2024 - n. T65684 - Richiedente: MLCPLG79S08E202A

Totale schede: 2 - Formato di acquisizione: A4(210x297) - Formato stampa richiesto: A4(210x297)