

MODULARIO
F. rig. rend. 487




MINISTERO DELLE FINANZE
DIPARTIMENTO DEL TERRITORIO
CATASTO EDILIZIO URBANO (RDL 13-4-1939, n. 652)

MOD. **DM** (CEU)

LIRE
500

Planimetria di u.i.u. in Comune di **SCARLINO** via **DELLE COLLACCHIE** civ. **7**

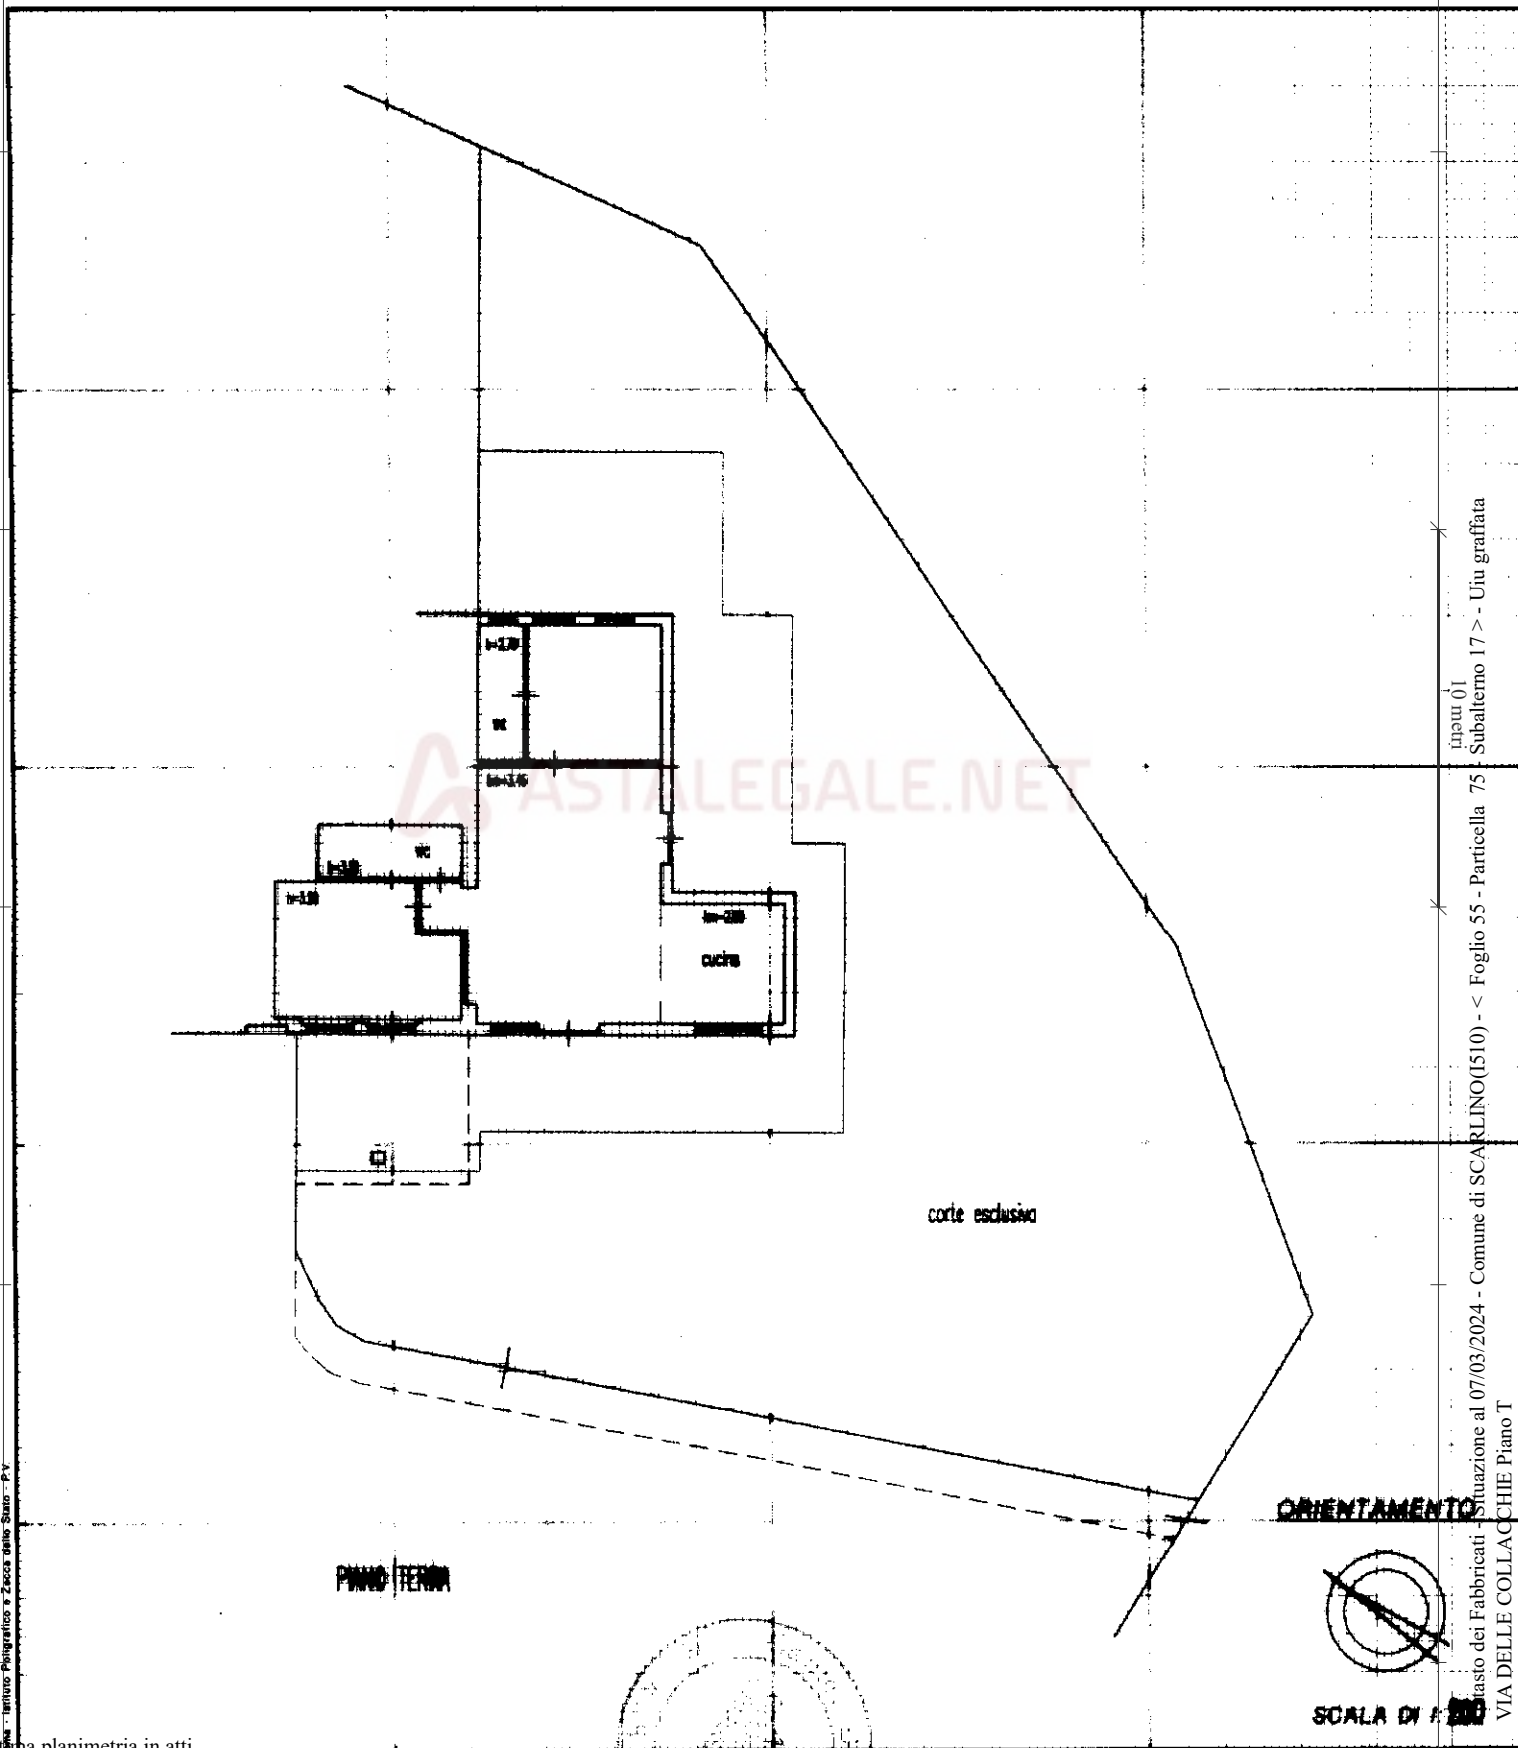

Ultima planimetria in atti
Data presentazione: 29/02/2000 - Data: 07/03/2024 - n. T65686 - Richiedente: MLCPLG79S08E202A
Totale e Denuncia di variazione: A4(210x297) - Formato stampa richiesto: A4(210x297)

Dichiarazione di N.C.
☐ Denuncia di variazione

Compilata dal **GEOM. CASSETTO DARIO**
(titolo, cognome e nome)

RISERVATO ALL'UFFICIO

Identificativi catastali

Iscritto all'albo dei **GEOMETRI**