


Agenzia del Territorio
CATASTO FABBRICATI
Ufficio Provinciale di
Grosseto

Dichiarazione protocollo n. GR0067744 del 07/04/2011	
Planimetria di u.i.u. in Comune di Scarlino	
Via Delle Collacchie	civ. 1
Identificativi Catastali:	Compilata da:
Sezione:	Ferrari Ferido
Foglio: 55	Iscritto all'albo:
Particella: 75	Geometri
Subalterno: 15	Prov. Grosseto
	N. 1234



Scheda n. 1 Scala 1:200

PIANO TERRA

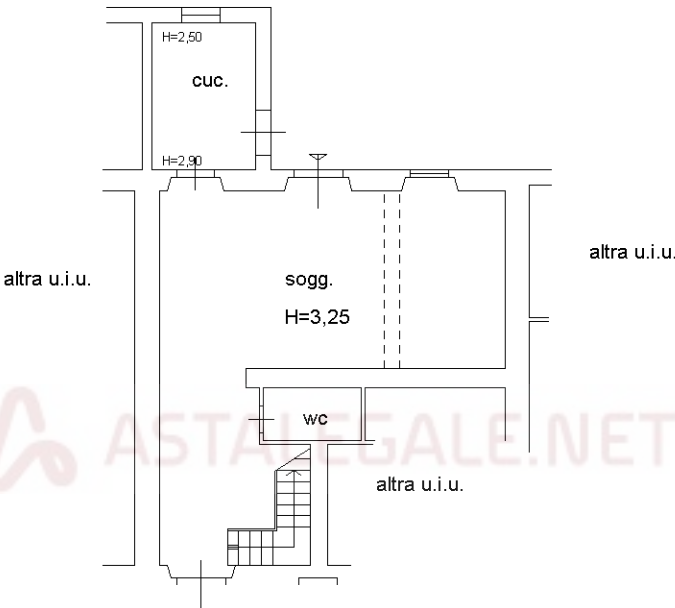

PIANO PRIMO

H=2,70

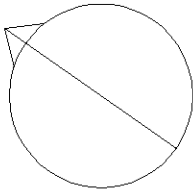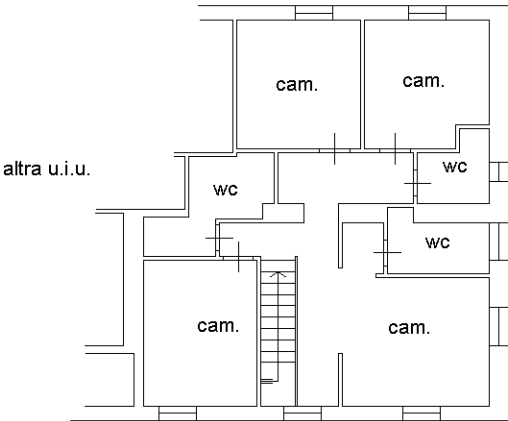

Ultima planimetria in atti