


E=1475700

I Particella: 3102

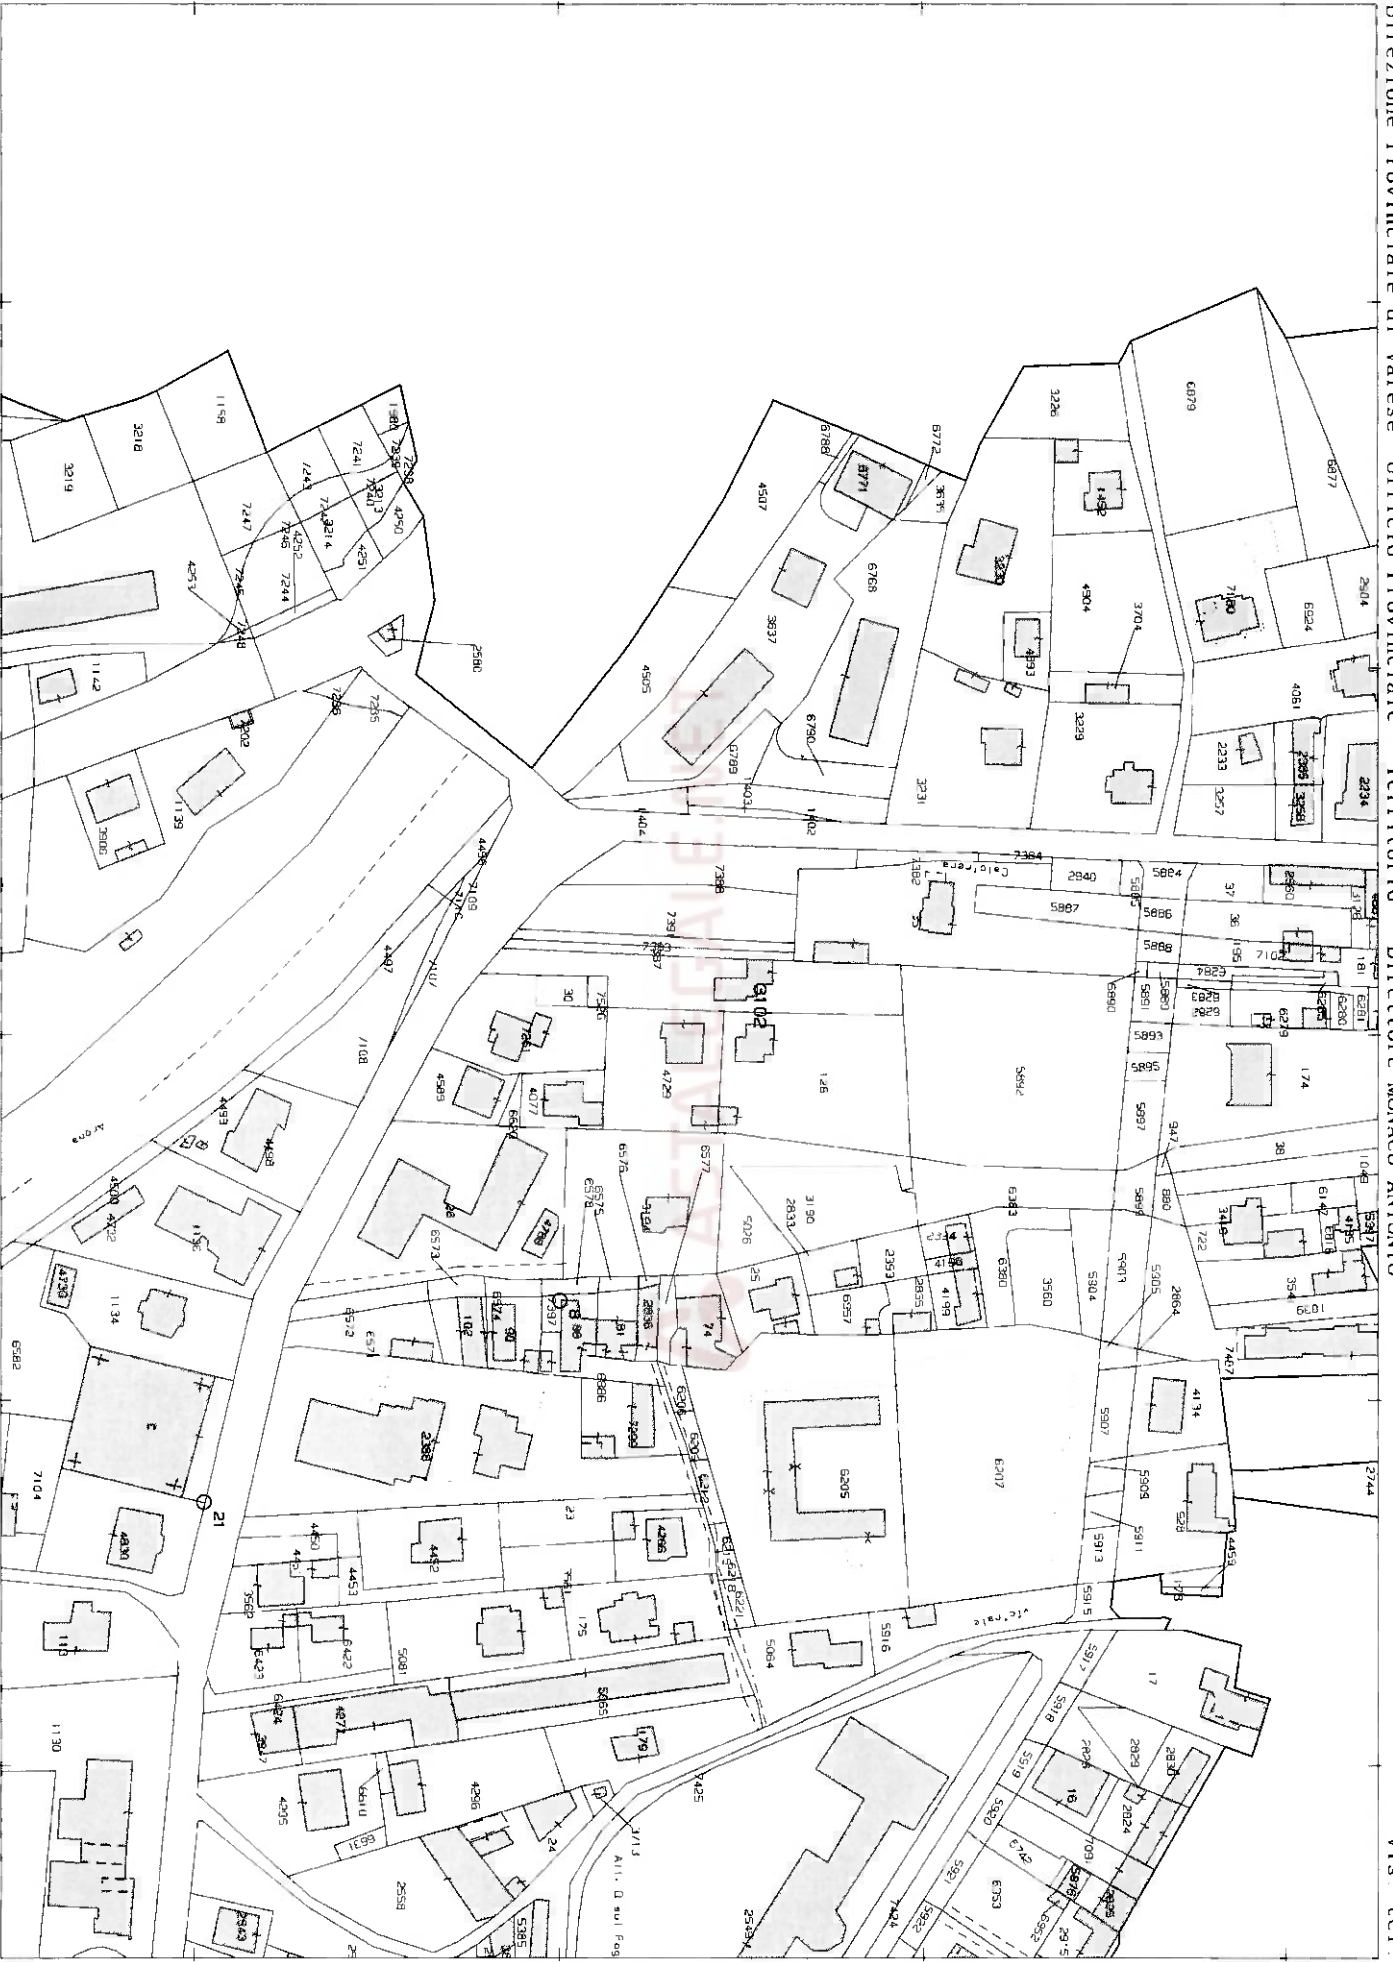


MODULARIO
a r.r.n. 497




MINISTERO DELLE FINANZE
DIPARTIMENTO DEL TERRITORIO
CATASTO EDILIZIO URBANO (RDL 13-4-1939, n. 652)

1 IRE
200


Planimetria di u.i.u. in Comune di VERGIATE via DON E. LOCATELLI civ.

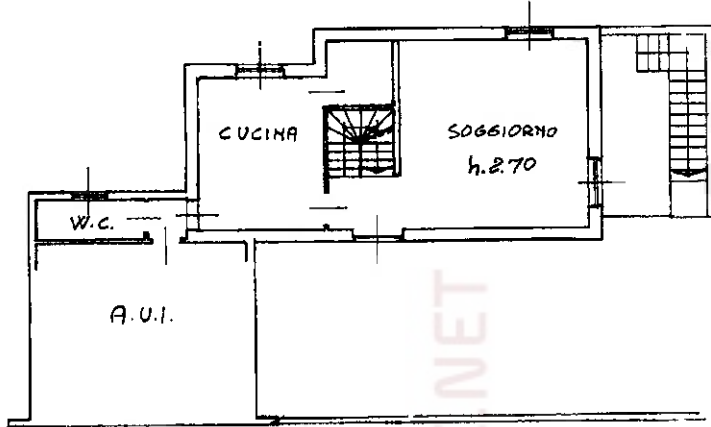

PIANO TERRA

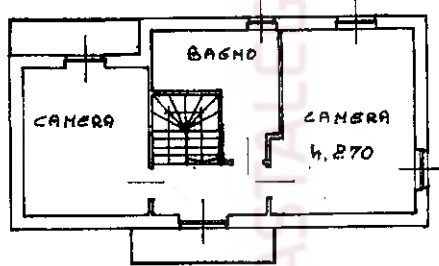


PIANO PRIMO

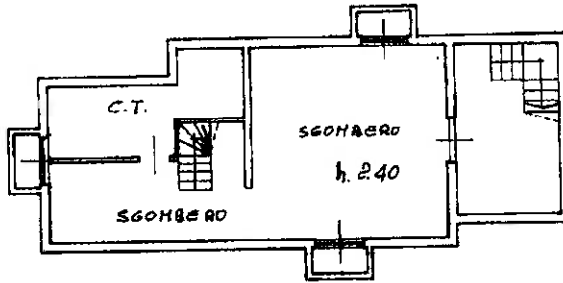

PIANO INTERRATO

ORIENTAMENTO

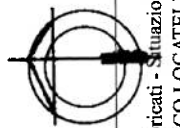


inveu 01
inveu 01

Cat. n. 3102 - Subalterno I >
10/09/2025 - Comune di VERGIATE (L.765) - < Sez. urbana VE - Foglio 7 - Particella 3102 - Subalterno I >
VIA DON VINCENZO LOCATELLI Piano S1 - T-1

Dichiarazione di N.C.
Denuncia di variazione

Compilata dal GEORGI DE BERNARDI
(Titolo, cognome e nome)
GIUSEPPE

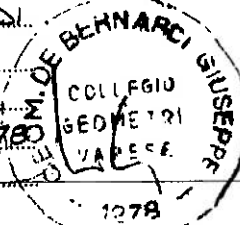

SCALA DI 1:200
SERVATO ALL'UFFICIO
604337

Ultima planimetria in atti
Data presentazione: 06/09/1999 - Data: 10/09/2025 - n. T36962 - Richiedente: LMBNNL70C55F205T
Totale schede: 1 - Formato di acquisizione: A4 (210x297) - n. 3102 sub. 1

iscritto all'albo dei GEOMETRI
n. 12780 provincia di VARESE
data 02/09/99 Firma [Signature]

Roma - Istituto Fotogrammetrico e Zonario dello Stato - P.V.

Astalegate.net - E' vietata la stampa e la riproduzione dei documenti per fini di carattere commerciale. Pubblicazione eseguita giusta iscriz. elenco Min. della Giustizia PDG-28/70/2009



MODULARIO
a.r.c.n. 487



MINISTERO DELLE FINANZE
DIPARTIMENTO DEL TERRITORIO
CATASTO EDILIZIO URBANO (RDL 13-4-1939, n. 652)

LIRE
200

Planimetria di u.i.u. in Comune di VERGIATE via DON E. LOCATELLI civ.

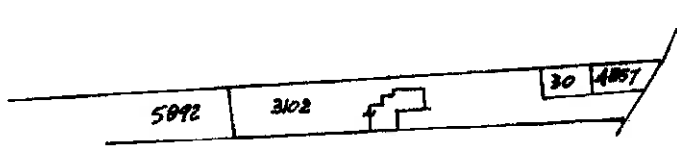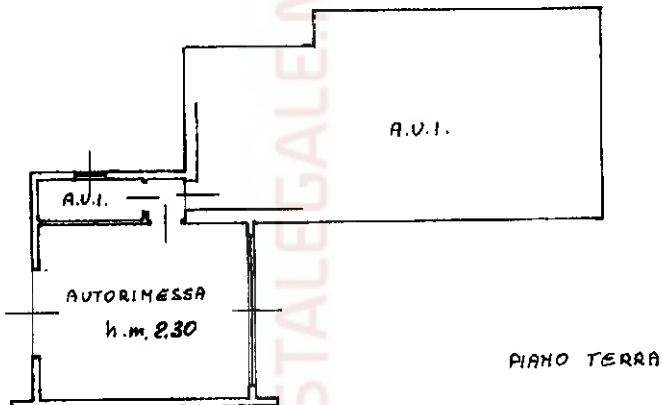

ORIENTAMENTO





SCALA DI 1:1000

Inseri 01
Catasto di fabbricati - Situazione 10/09/2025 - Comune di VERGIATE(L765) - < Sez. urbana VE - Foglio 7 - Particella 3102 - Subalterno 2 >
VIA DON ENRICO LOCATELLI Piano T

Dichiarazione di N.C.
Denuncia di variazione

Compilata dal GEOM. DE BERNARDI
(Titolo, cognome e nome)
GIUSEPPE

Iscritto all'albo dei GEOMETRI
VARESE
data 02/04/99 Firma GA

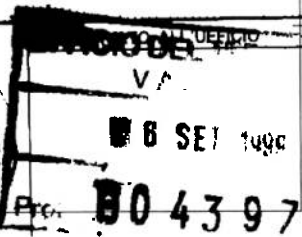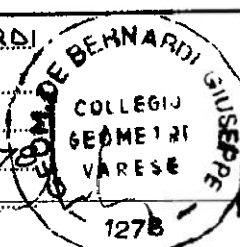

Ultima planimetria in atti
Data presentazione: 06/09/1999 - Data: 10/09/2025 - n. T36967 - Richiedente: LMBNNL70C55F205T
Totale schede: 1 - Formato di acquisizione: A4 (210x297)
n. 3102 sub. C