

Agenzia del Territorio
CATASTO FABBRICATI
Ufficio Provinciale di
Grosseto

Dichiarazione protocollo n. GR0067744 del 07/04/2011

Planimetria di u.i.u. in Comune di Scarlino

Via Delle Collacchie

civ. 1

Identificativi Catastali:

Sezione:

Foglio: 55

Particella: 75

Subalterno: 16

Compilata da:

Ferrari Ferido

Iscritto all'albo:


Geometri

Prov. Grosseto

N. 1234

Scheda n. 1

Scala 1:200

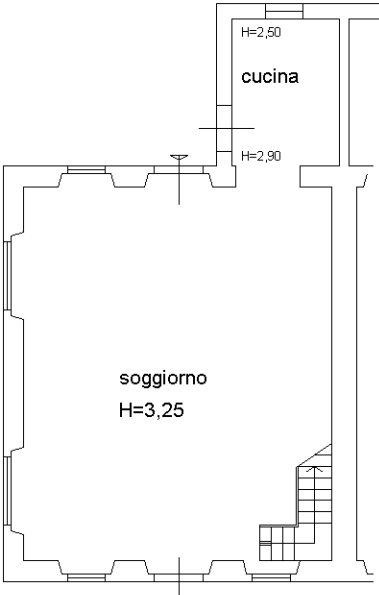


PIANO TERRA


altra u.i.u.

PIANO PRIMO

H=2,70

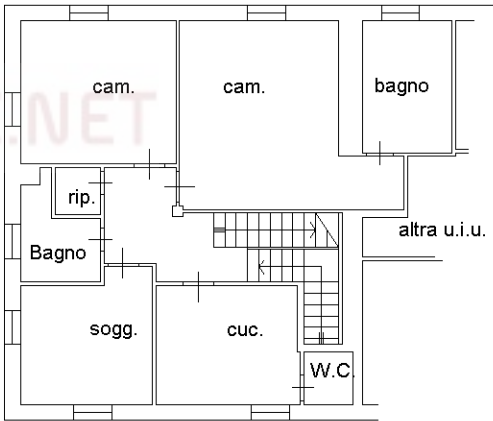

PIANO SECONDO

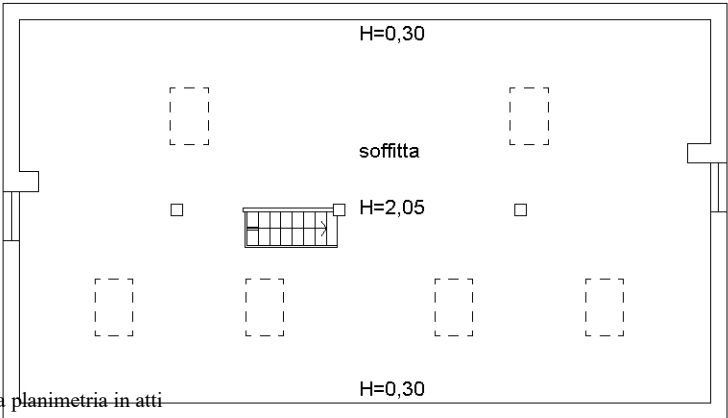

Ultima planimetria in atti