

ALLEGATO N. 3



ELABORATI GRAFICI



STATO DI FATTO

SCALA 1:100


PIANO TERRA

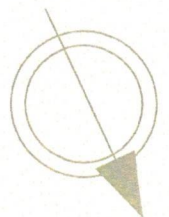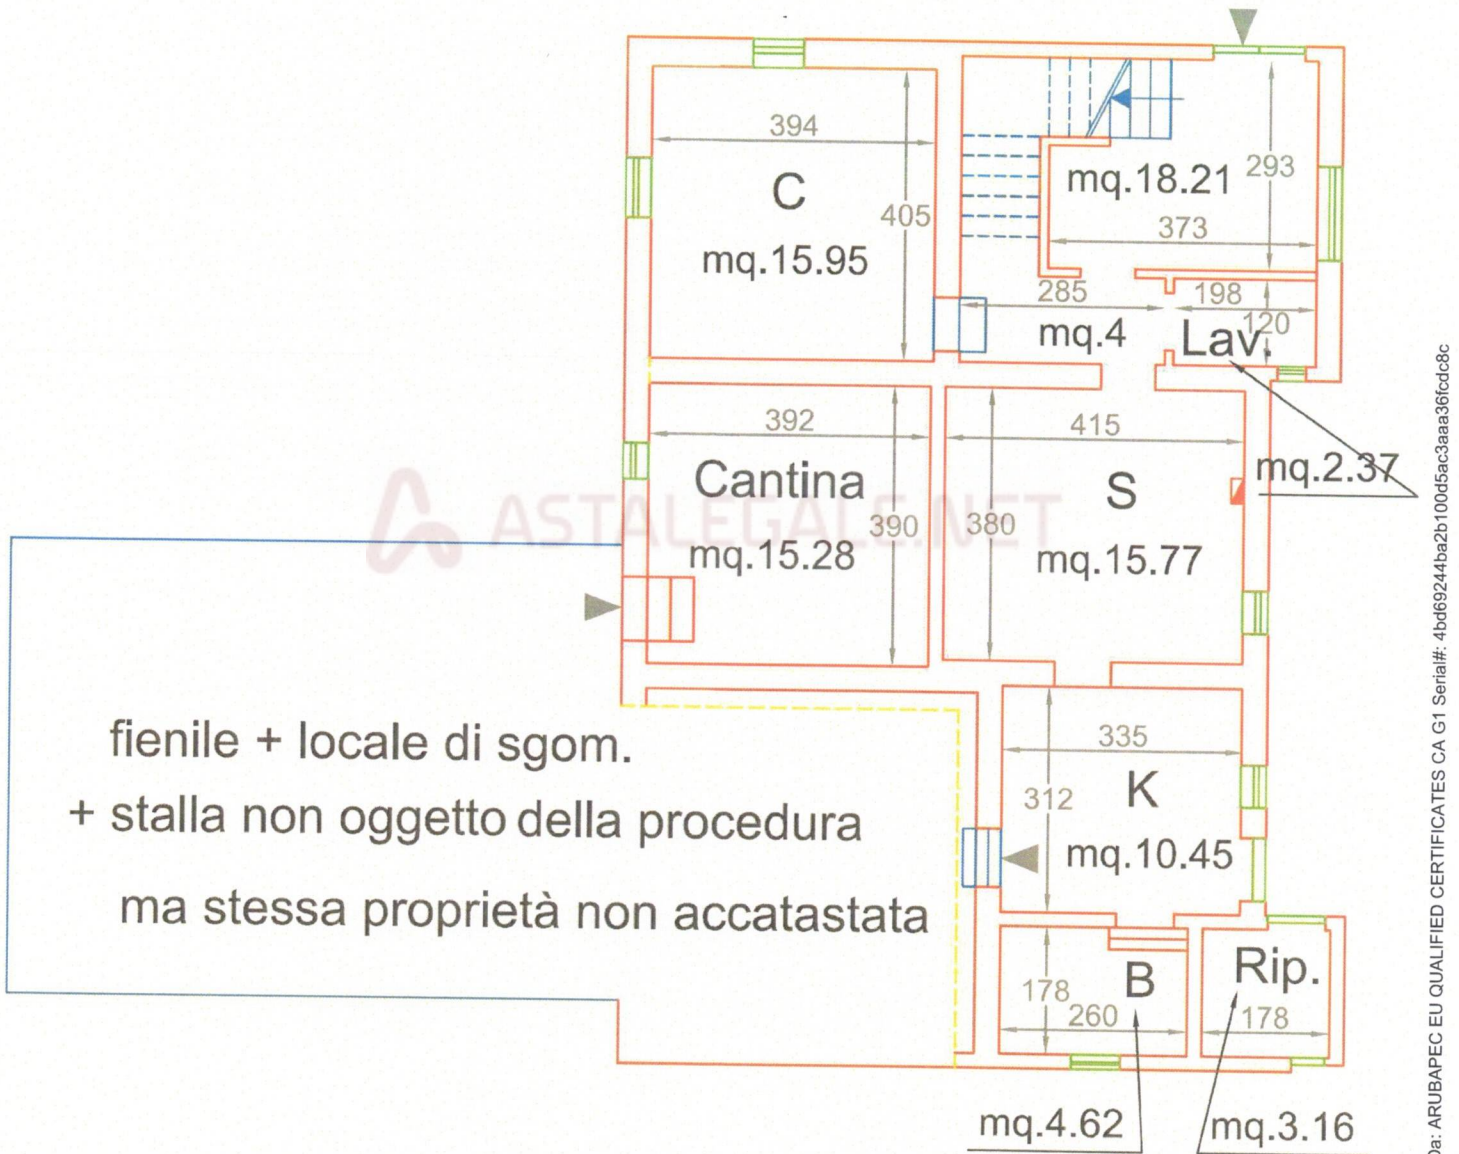

STATO DI FATTO

SCALA 1:100

PIANO PRIMO

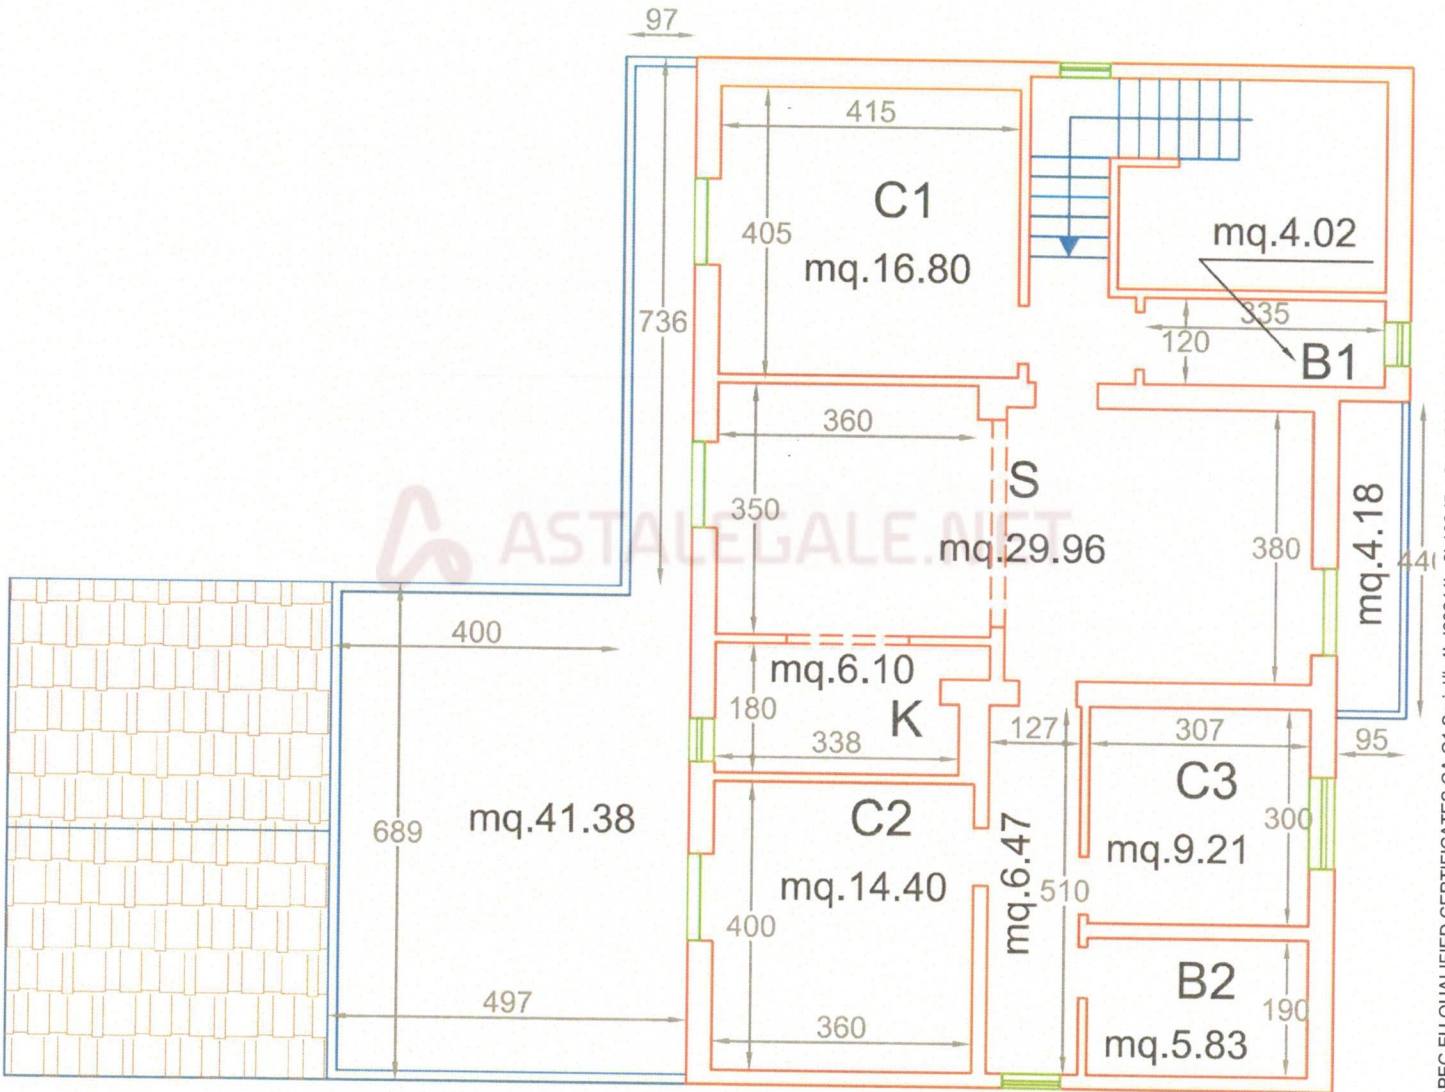

Firmato Da: ROSSELLA CALVI Emesso Da: ARUBAPEC EU QUALIFIED CERTIFICATES CA G1 Serial#: 4bd69244ba2b100d5ac3aaa36fcd8c



INDICAZIONI PER INDIPENDENZA FABBRICATO

SCALA 1:100

PIANO TERRA

