



MINISTERO DELLE FINANZE
DIREZIONE GENERALE DEL CATASTO E DEI SERVIZI TECNICI E TRACCIATI

ACCERTAMENTO GENERALE DELLA PROPRIETA' IMMOBILIARE URBANA

(R. DECRETO LEGGE 15 APRILE 1939 XVI 406)

Planimetria degli immobili urbani denunciati con la Scheda N° 427/1380

Comune Valguarnera

Ditta

Via Ricasoli 57

Indicare il cognome, nome, paternità del capo primo intestatario

ACCERTAMENTO GENERALE DELLA PROPRIETA' IMMOBILIARE URBANA

RETTORIE LOCALI 1939 XVII n. 632

COMUNE

di


Talloncino di riscontro

DELLA

SCHEDA NUMERO

427/1380

15 APRILE 1939

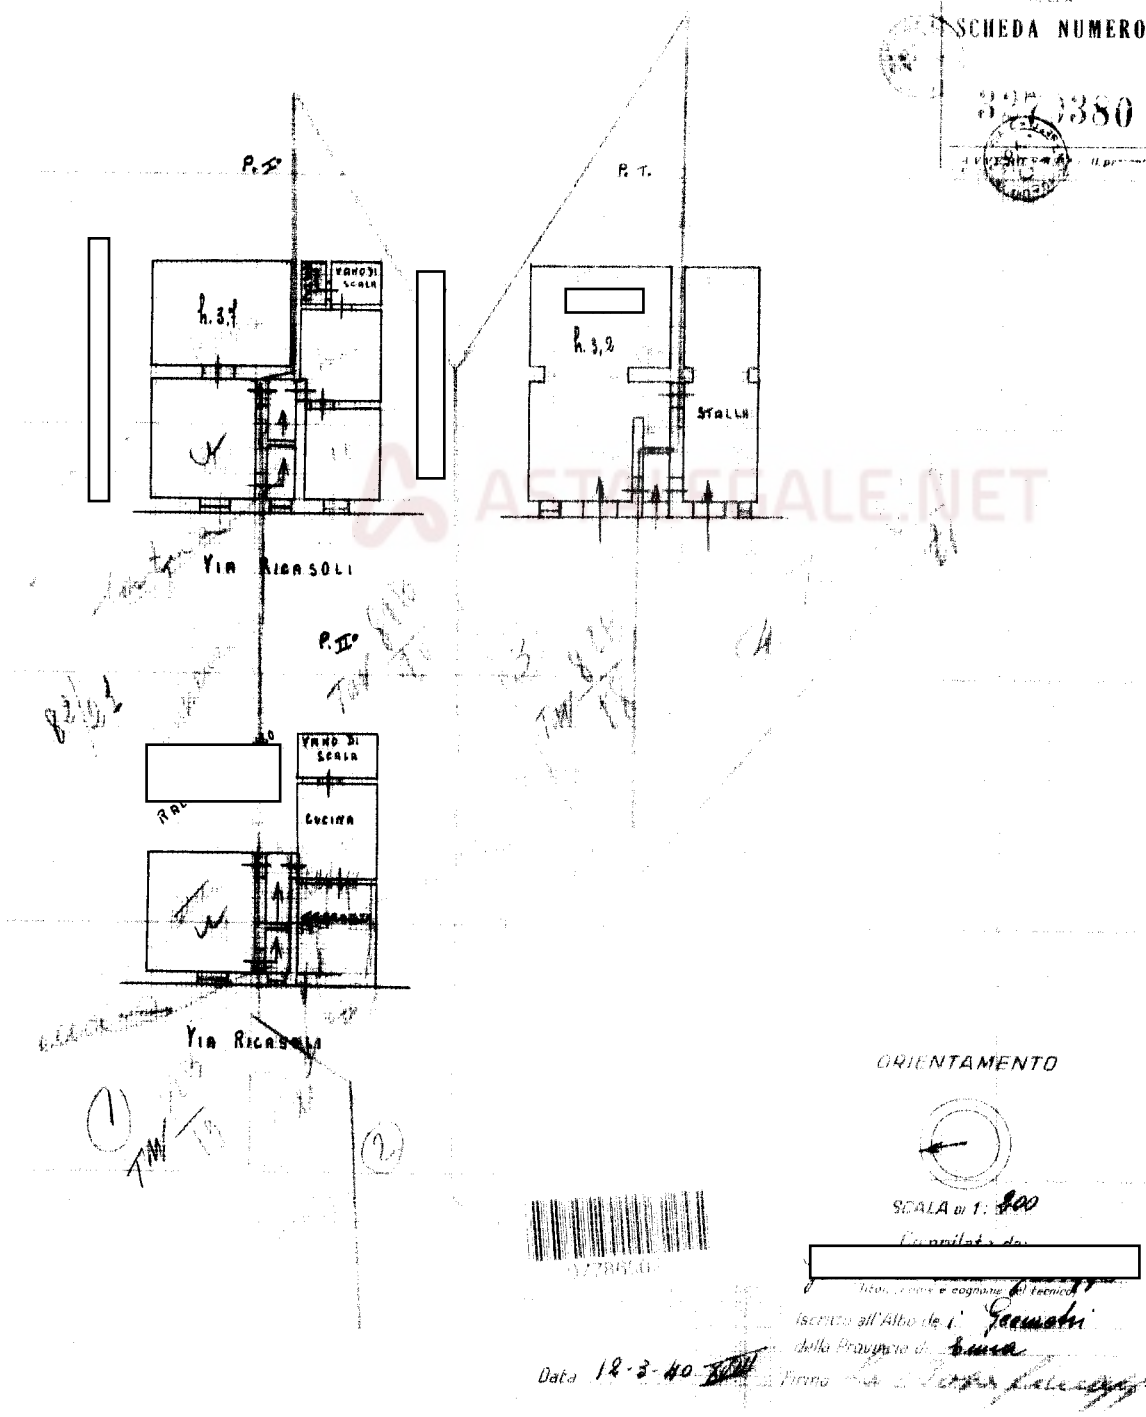

Catasto dei Fabbricati - Situazione al 09/05/2023 - Comune di VALGUARNERA CAROPEPE(L.583) - < Foglio 11 - Particella 622 - Subalterno 2 >
VIA BETTINO RICASSOLI n. 57 Piano 1 - 2 - 3

Ultima planimetria in atti



STRALCIO CATASTALE