Agenzia del Territorio
CATASTO FABBRICATI
Ufficio Provinciale di
Siracusa

Dichiarazione protocollo n. SR0019423 del 30/01/2008

Planimetria di u.i.u. in Comune di Canicattini Bagni

Via Giuseppe Garibaldi civ. 250

Identificativi Catastali:
Sezione:
Foglio: 17
Particella: 7194
Subalterno: 2

Compilata da:
Lombardo Emanuele
Iscritto all'albo:
Architetti
Prov. Siracusa N. 337

Scheda n. 1 Scala 1:200

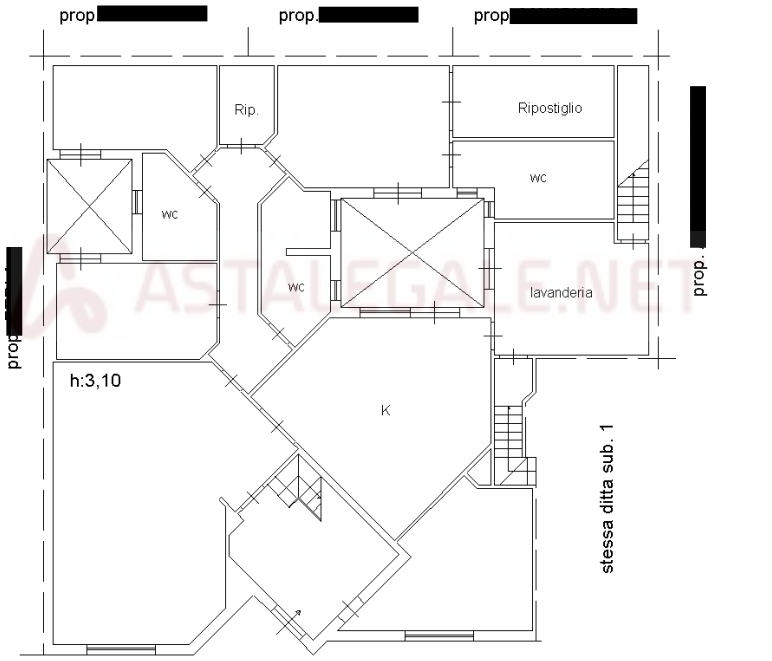

Via Garibaldi

PIANO TERRA

Nord

Catasto dei Fabbricati - Situazione al 05/03/2024 - Comune di CANICATTINI BAGNI(B603) - < Foglio 17 - Particella 7194 - Subalterno 2 >
VIA GIUSEPPE GARIBALDI n. 250 Piano T

Ultima planimetria in atti

Astalegale.net - E' vietata la stampa e la riproduzione dei documenti per fini di carattere commerciale. Pubblicazione eseguita giusta iscriz. elenco Min. della Giustizia PDG 28/10/2009