



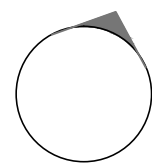
# RILIEVO piano 1°

Appartamento in Corso Vittorio Emanuele II, Comiso  
NCEU Foglio 77, part. 790, sub 3

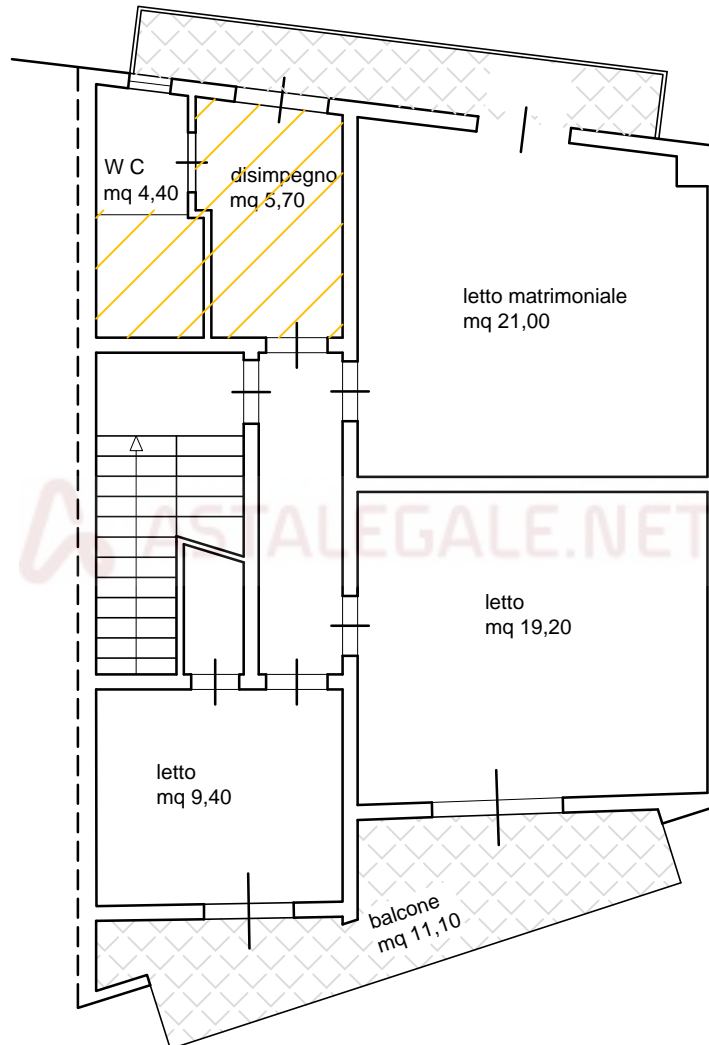

Piano primo Corso Vittorio Emanuele n°310  
APPARTAMENTO


 Vani con variazione d'uso




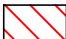
scala 1:100


# RILIEVO piano 2°

Piano terrazza in Corso Vittorio Emanuele II, Comiso  
NCEU Foglio 77, part. 790, sub 3

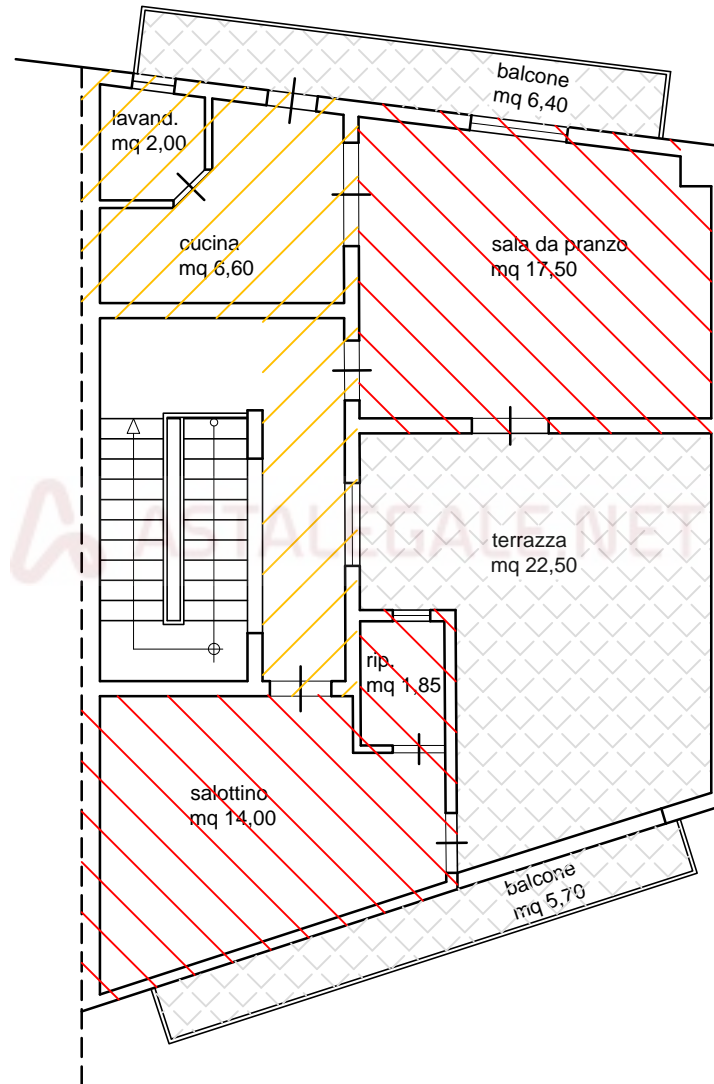

Piano secondo Corso Vittorio Emanuele n°310  
TERRAZZA

-  Vani con variazione d'uso
-  Vani abusivi non sanabili

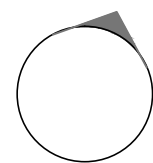


scala 1:100


# RILIEVO piano terra

Autorimessa sita in via Buscaglia n°13 C, Comiso  
NCEU Foglio 77, part. 790, sub 4

Piano terra via Buscaglia n°13C

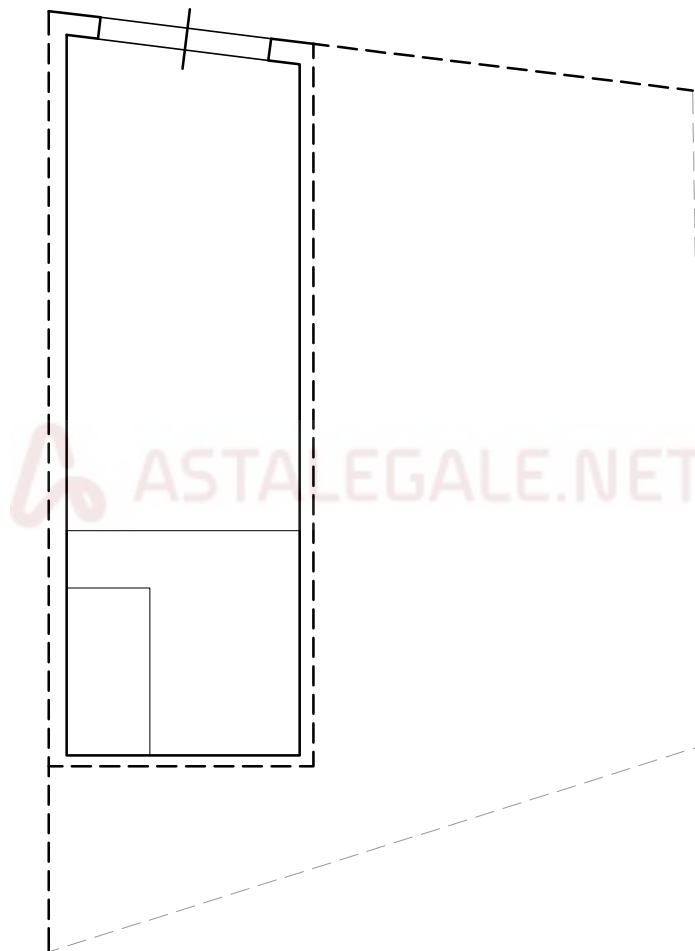

Corso Vittorio Emanuele  
AUTORIMESSA

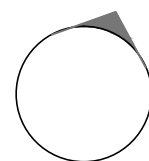

scala 1:100