

MODULARIO
S. R. n. 487




MINISTERO DELLE FINANZE
DIPARTIMENTO DEL TERRITORIO

CATASTO EDILIZIO URBANO (RDL 13-4-1939, n. 652)

MOD. EN (CEU)

LIRE
200

Planimetria di u.i.u. in Comune di Follonica via S.P. Aurelia civ.

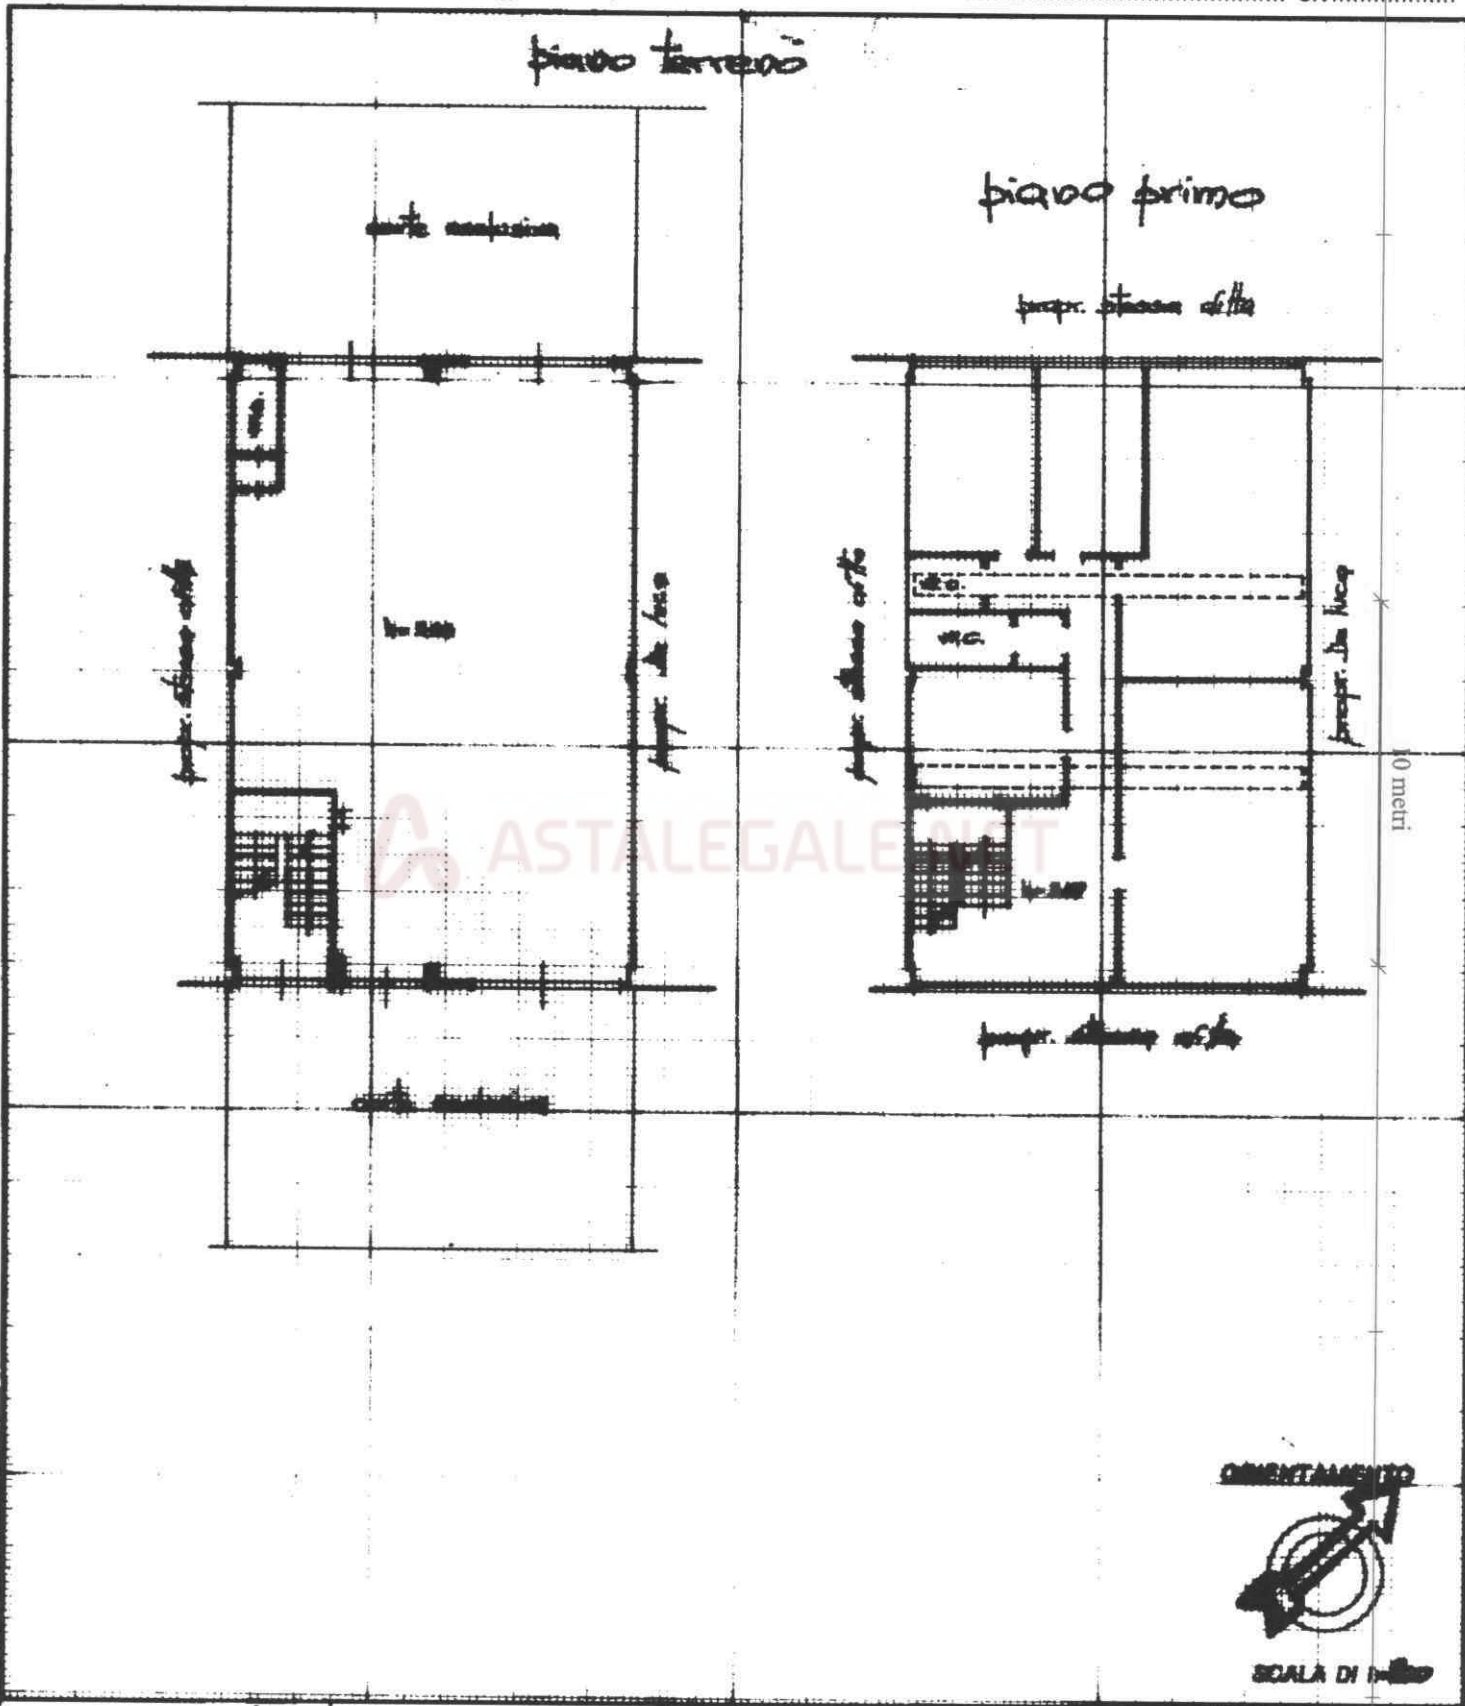

Dichiarazione di N.C. ☒

Denuncia di variazione ☐

Compilata dal Geometra
(Titolo, cognome e nome)

Dario Casati SUTO

RISERVATO ALL'UFFICIO

Data presentazione: 20/11/1998 - Data di scrittura: 09/03/2015 - n. TI64430 - Richiedente: BRBRSN62H08E202W

Totale schede: 1 - Formato di acquisizione: A4(210x297) - Formato stampa: A4(210x297)

n. 100 sub 5

1-4

data 10.10.98 Firma [Signature]

