




Pianta copertura - Stato di FATTO

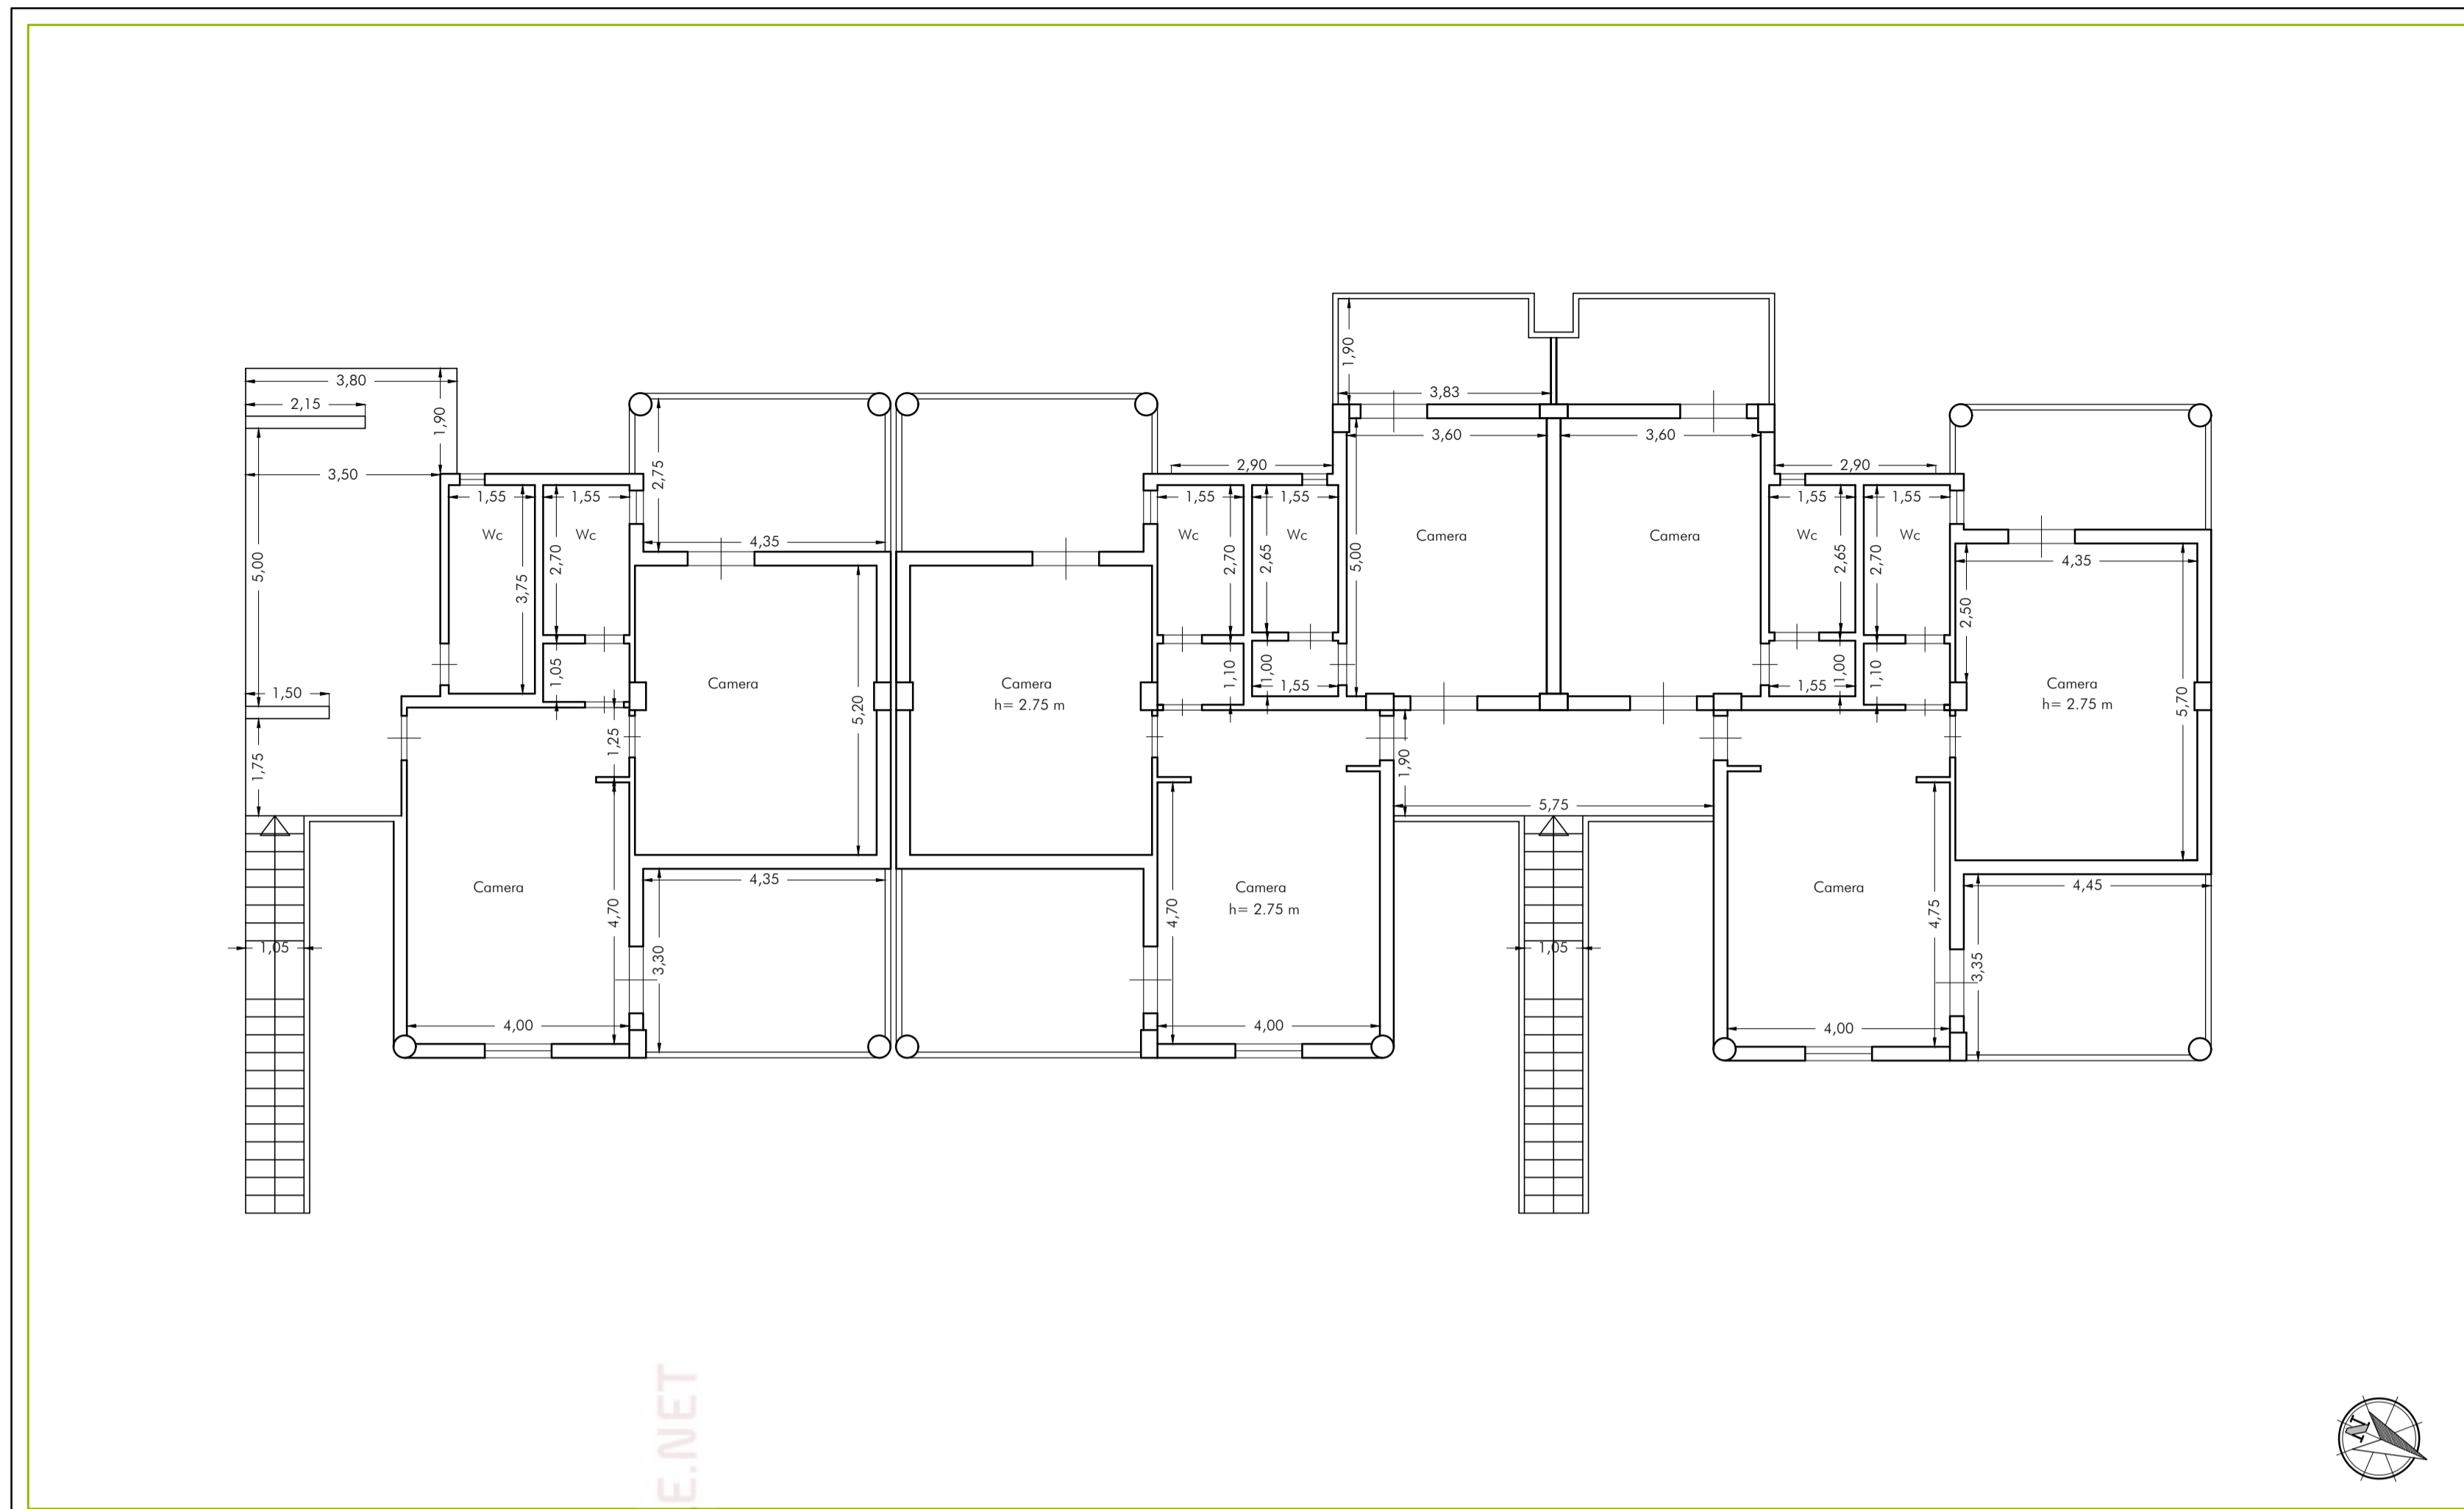

Planimetria piano primo - CORPO 3 - Scala 1:100

Studio tecnico

ing. Nobile Giovanni Luca - ing. Nobile Rosario


TRIBUNALE DI RAGUSA
 Località: via F.Lli Di Dio snc, Scoglitti (fraz. di Vittoria) (RG)
 Oggetto: Procedura Esecutiva Immobiliare n.08/2021 R.G.
 LOTTO 6 - Struttura turistico Alberghiera

Tavola 4	Data 08/12/2022
--------------------	---------------------------

Contenuto:

- Planimetria piano terra Corpo 3 - 1:100
- Planimetria piano primo Corpo 3 - 1:100

Il Consulente Tecnico d'Ufficio:
 Dott. Ing. Giovanni Luca Nobile n.1118 Ordine Ingegneri Provincia di Ragusa
 Via Archimede 382 - Tel. 0932 255032 - 339 4987858

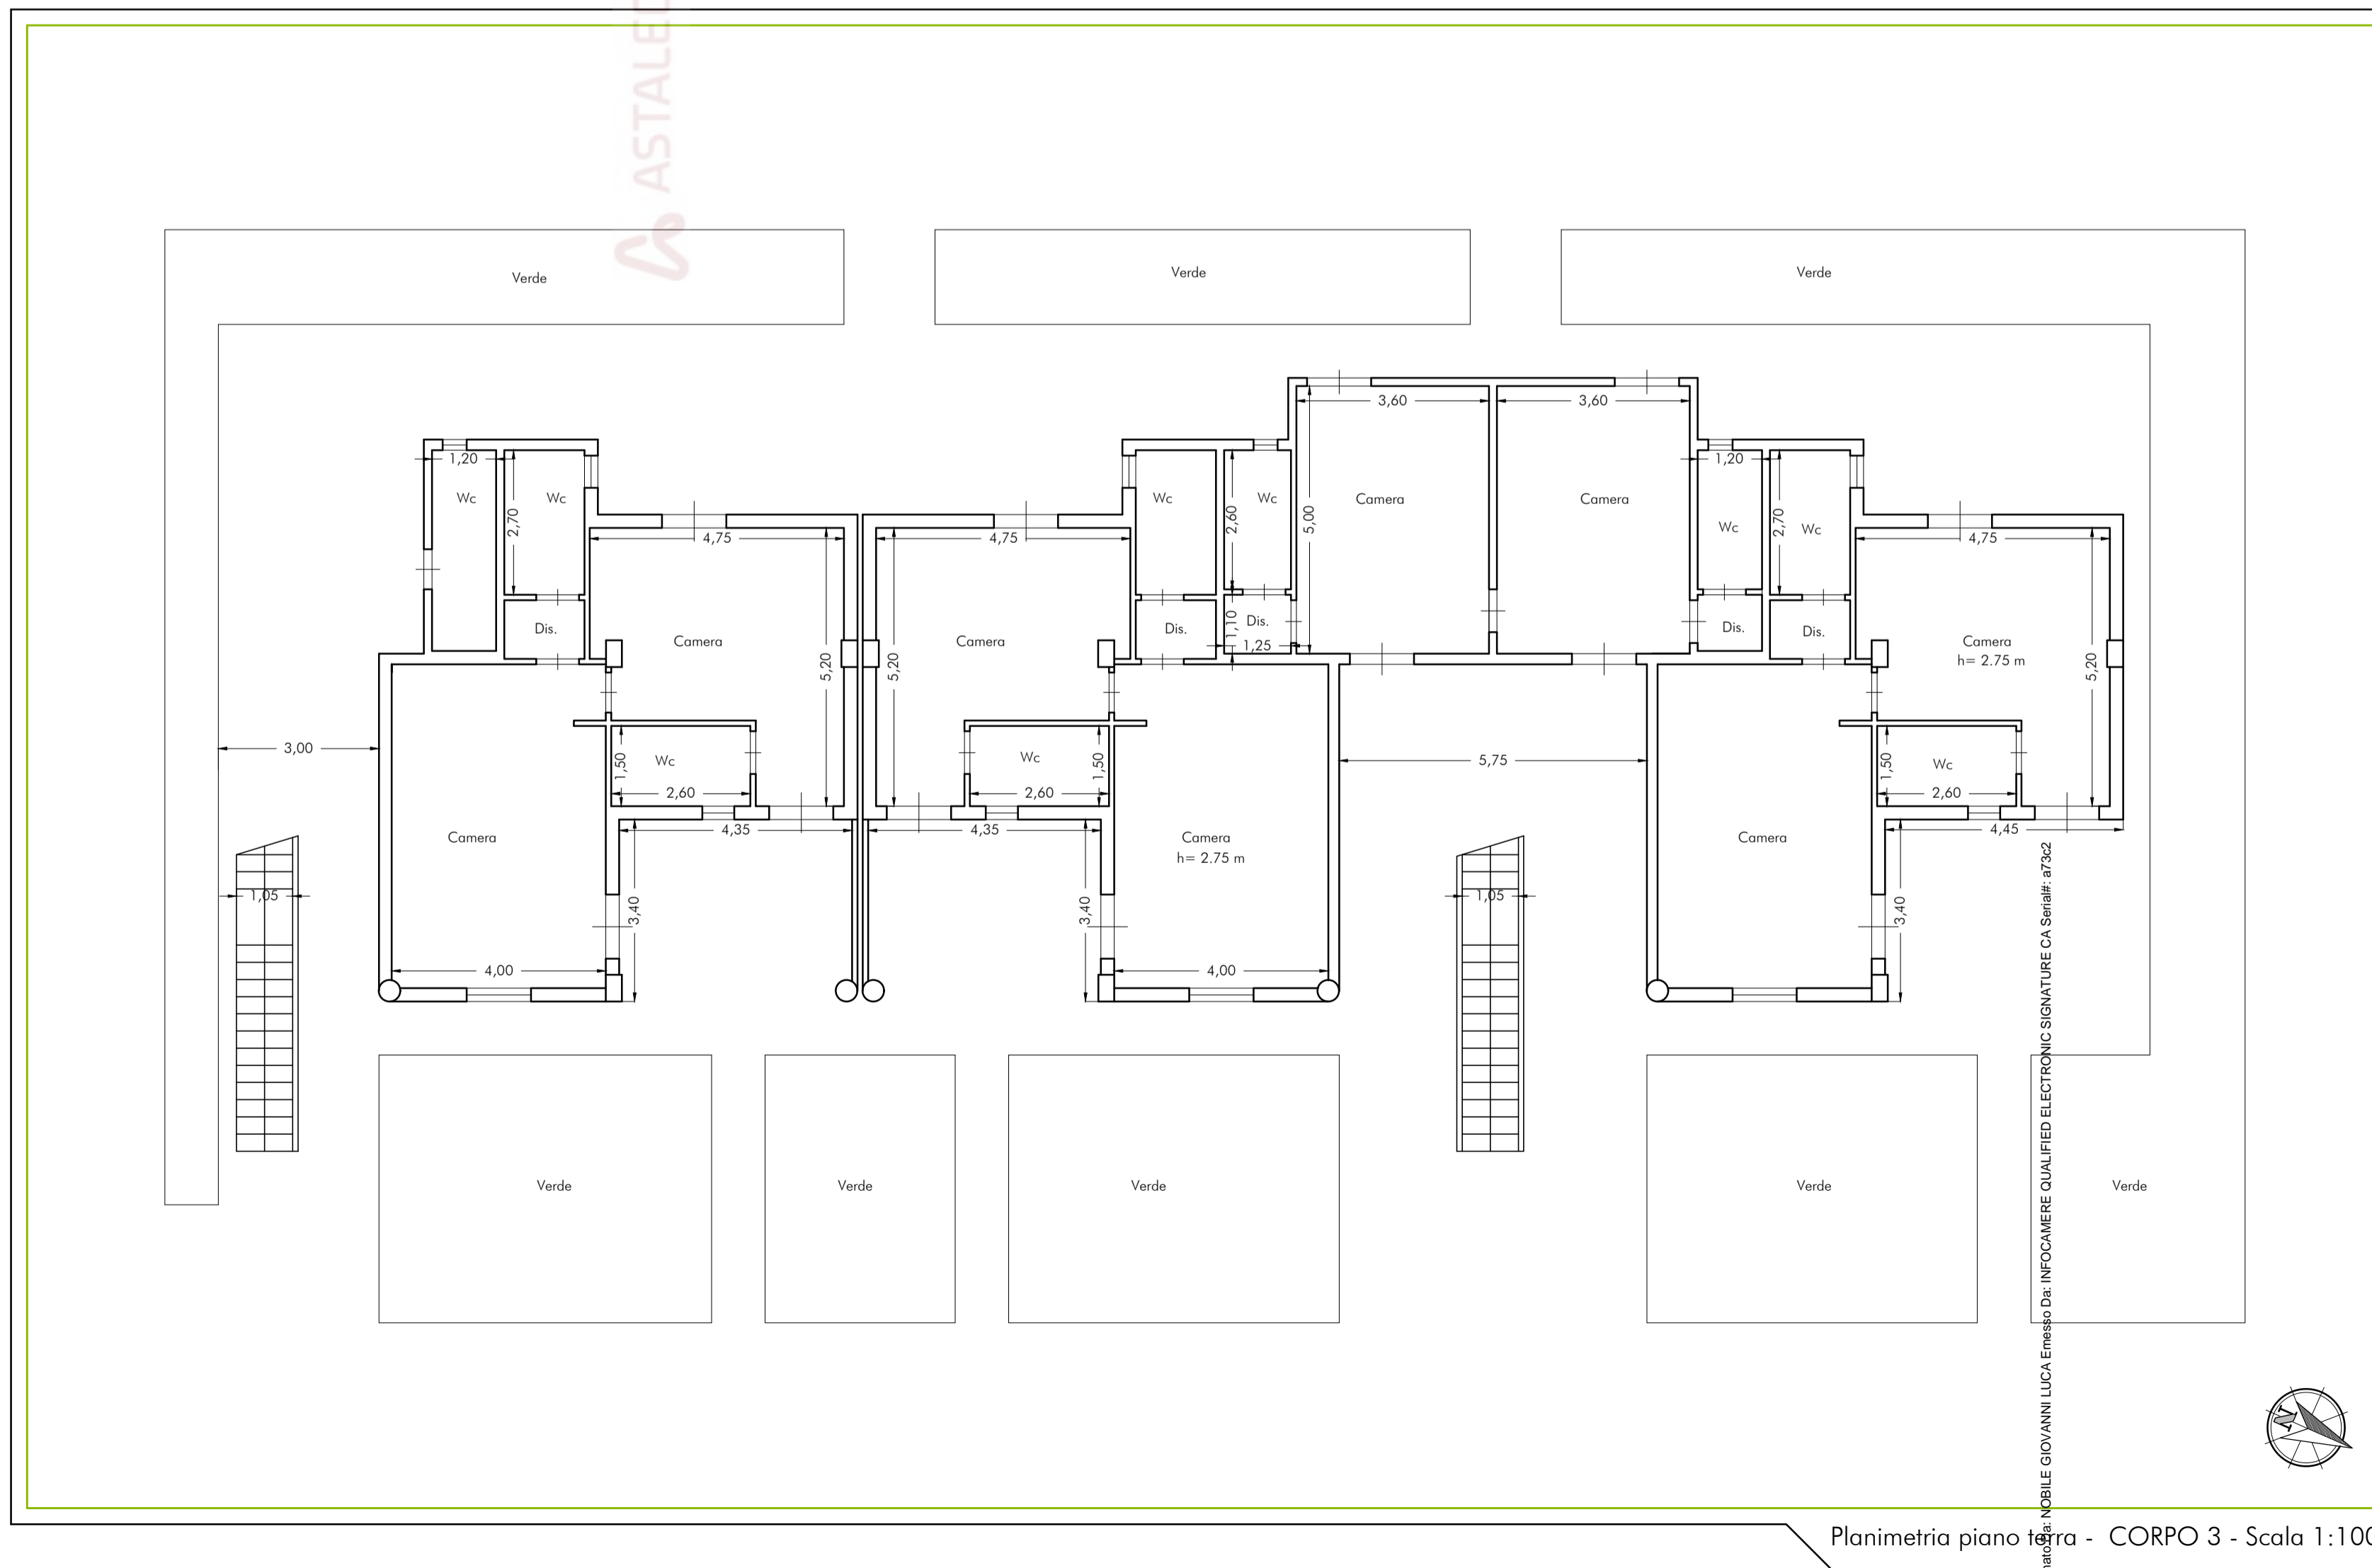

Planimetria piano terra - CORPO 3 - Scala 1:100