


Pianta copertura - Stato di FATTO

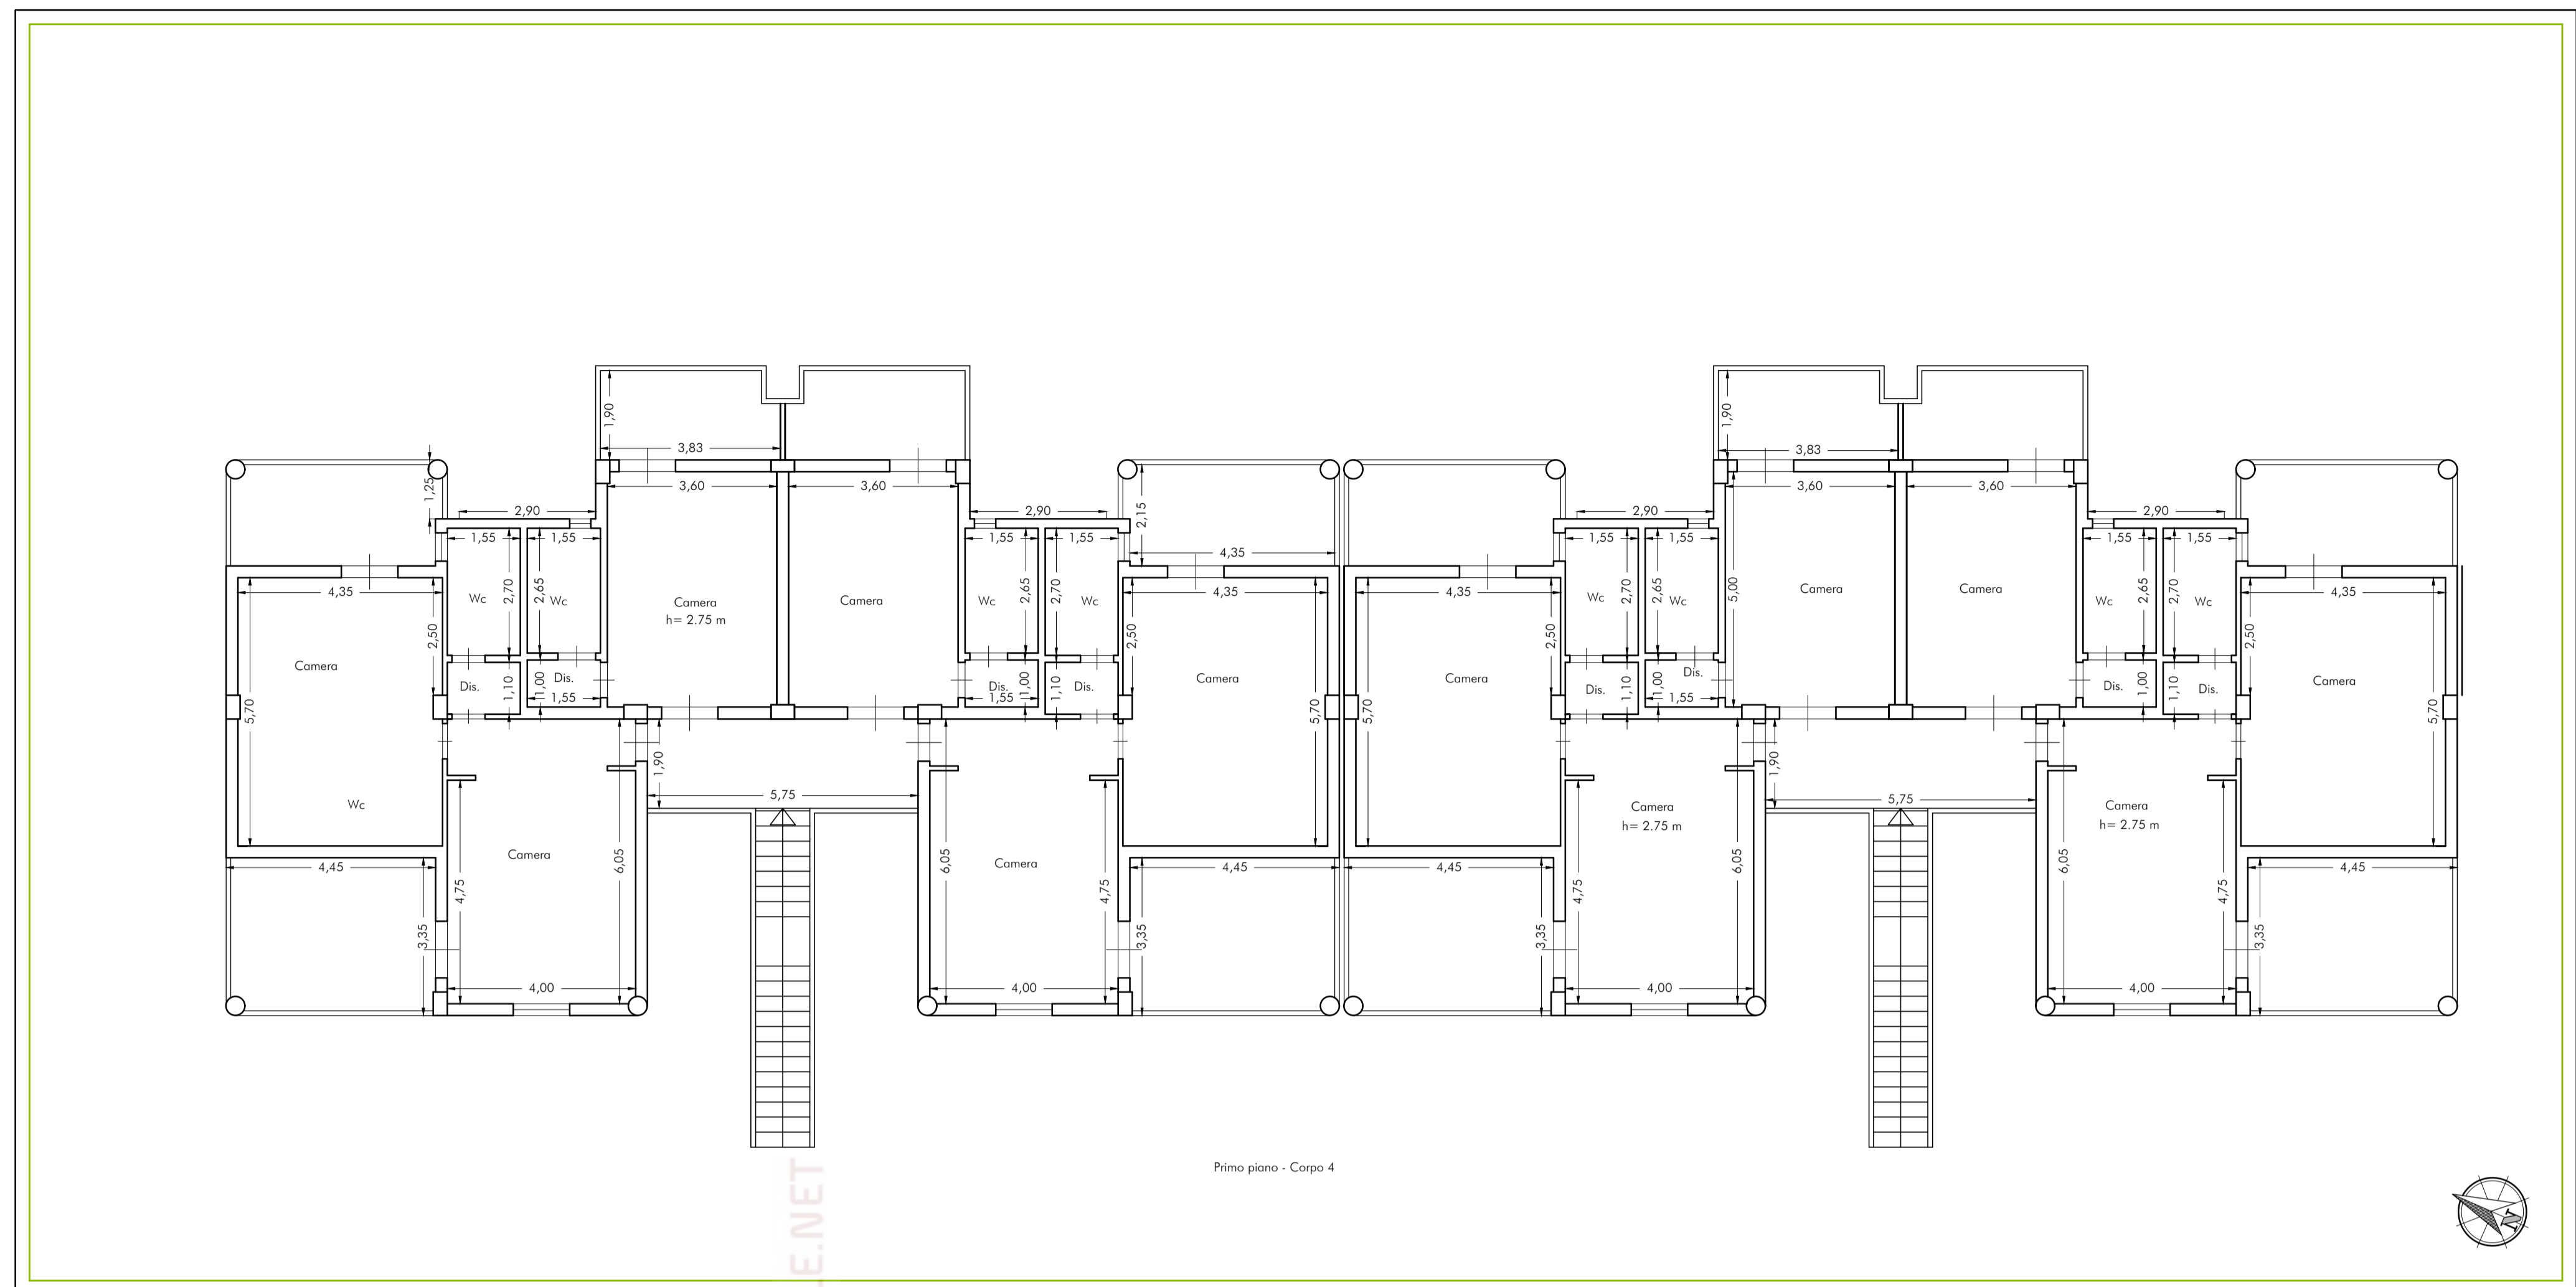

Planimetria piano primo - CORPO 4 - Scala 1:100

Studio tecnico

ing. Nobile Giovanni Luca - ing. Nobile Rosario

TRIBUNALE DI RAGUSA

Località: via F.lli Di Dio snc, Scoglitti (fraz. di Vittoria) (RG)


Oggetto: Procedura Esecutiva Immobiliare n.08/2021 R.G.
LOTTO 6 - Struttura turistico Alberghiera

Tavola 5	Data 08/12/2022
--------------------	---------------------------

Contenuto:

- Planimetria piano terra Corpo 4 - 1:100
- Planimetria piano primo Corpo 4 - 1:100

Il Consulente Tecnico d'Ufficio:
Dott. Ing. Giovanni Luca Nobile n.1118 Ordine Ingegneri Provincia di Ragusa
Via Archimede 382 - Tel. 0932 255032 - 339 4967858

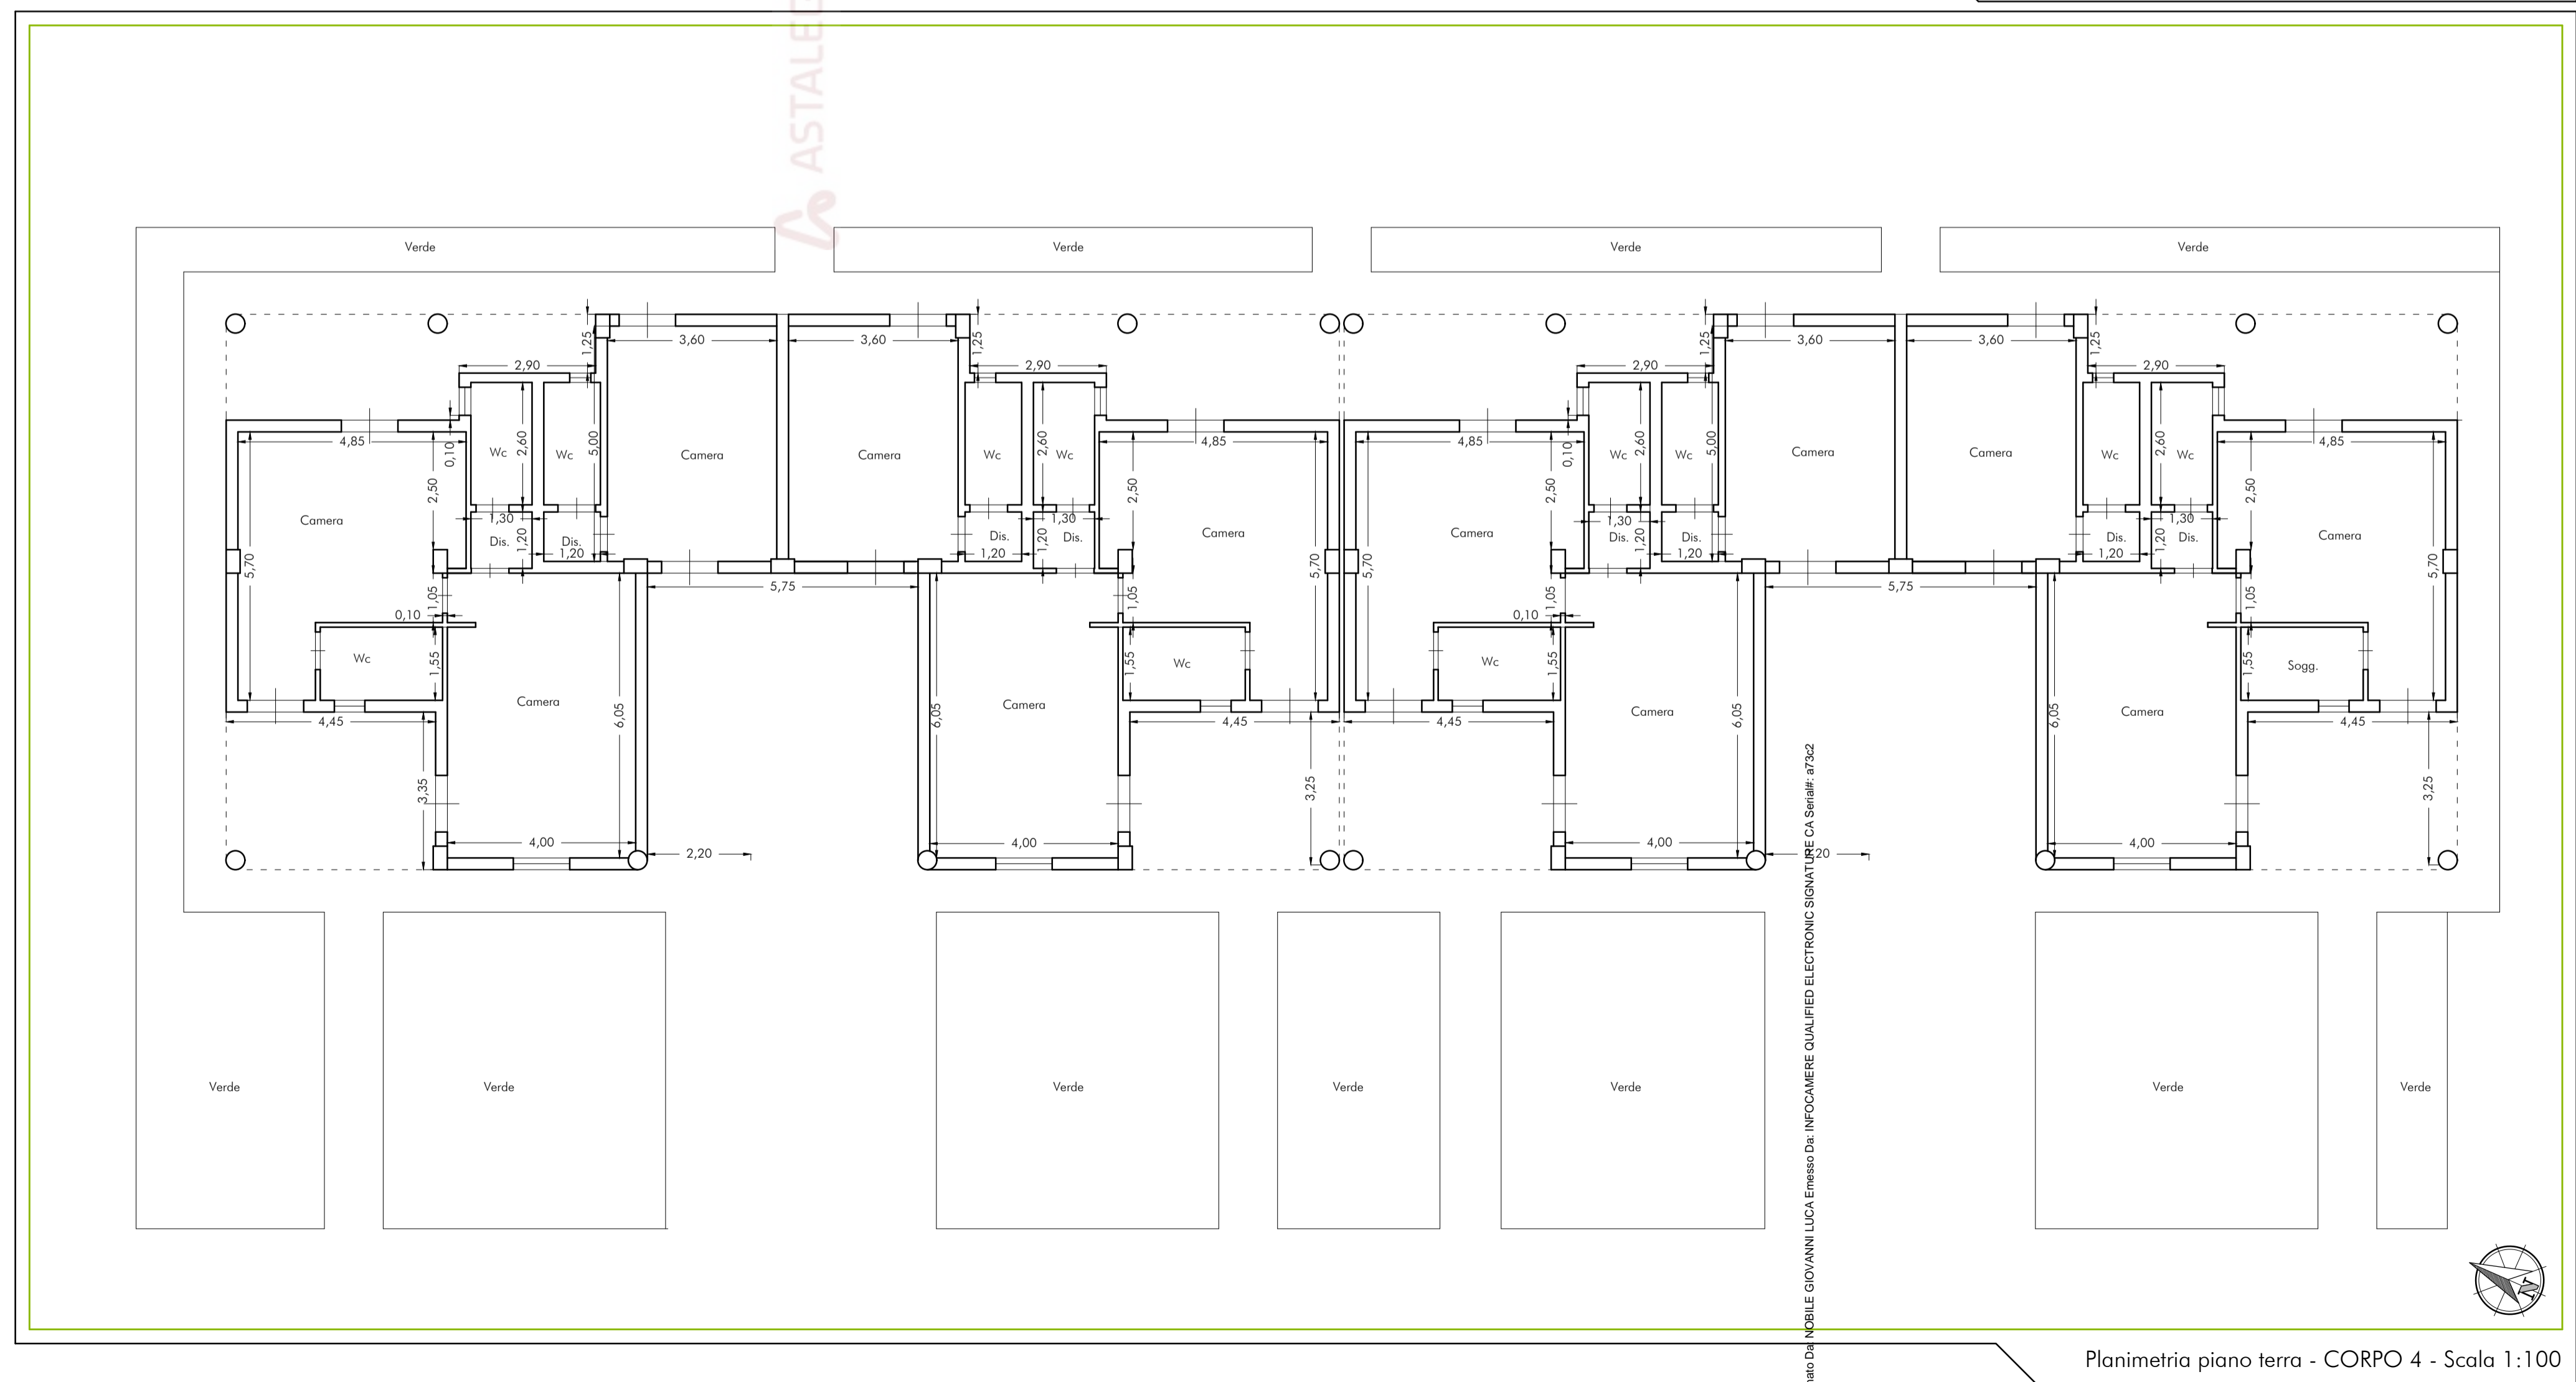

Planimetria piano terra - CORPO 4 - Scala 1:100