

MOD. AN (CEU)

LIRE 400

MINISTERO DELLE FINANZE



DIREZIONE GENERALE DEL CATASTO E DEI SISTEMI

CATASTO EDILIZIO URBANO (RDL 13-4-1939, n. 652)

MODULARIO

F. 119, rend. 008

Planimetria di u.i.u. in Comune di **Faenza** via **A. Bertoni** civ. **134**

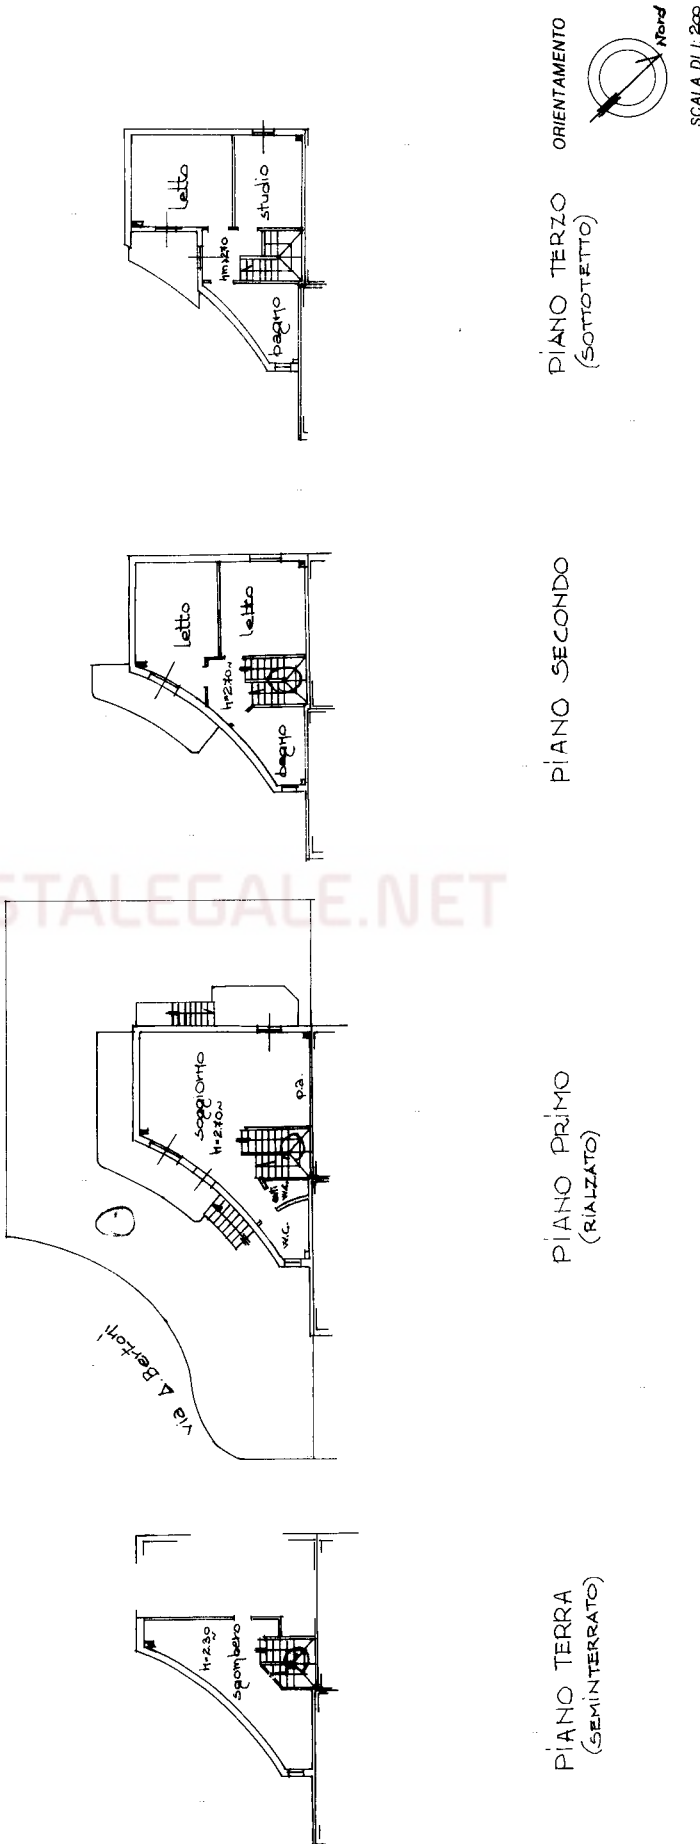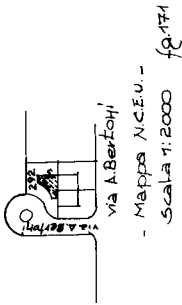

Dichiarazione di N.C. ☒ Denuncia di variazione ☐		Completata dal Geom. RAGAZZINI (nome, cognome e nome)		PROV. RAVENNA	
Identificativi catastali		F. 111		P. 000000001	
n. 292		sub. A		data 01/03/92	
Firma Geom. RAGAZZINI		Firma Geom. RAGAZZINI		Firma Geom. RAGAZZINI	

Ultima planimetria in atti