





Planimetria di u.i.u. in Comune di MONTEGRANARO via PAPA GIOVANNI XXIII civ.

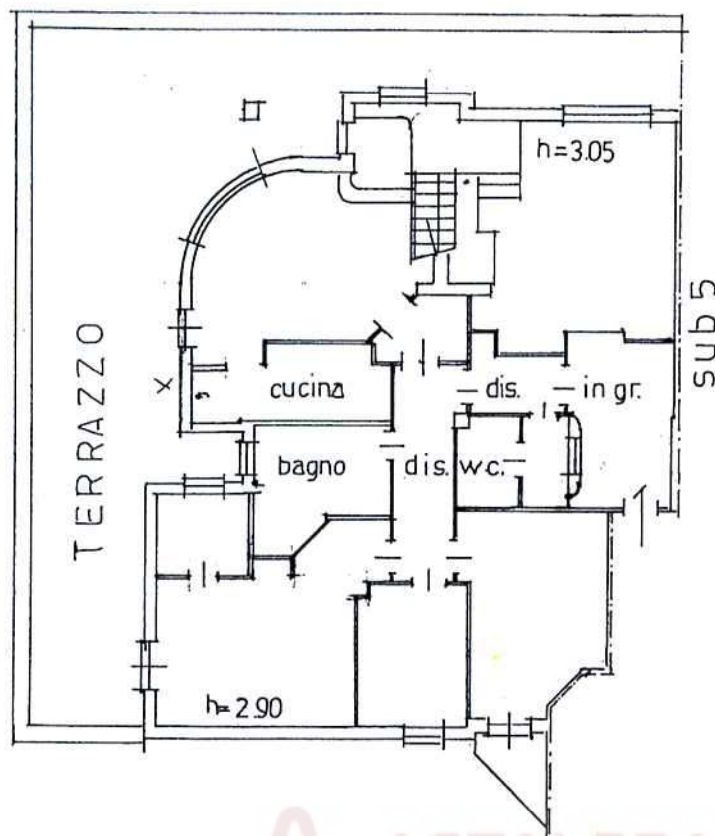

PIANO PRIMO


H= 2.90/3.05 mt.

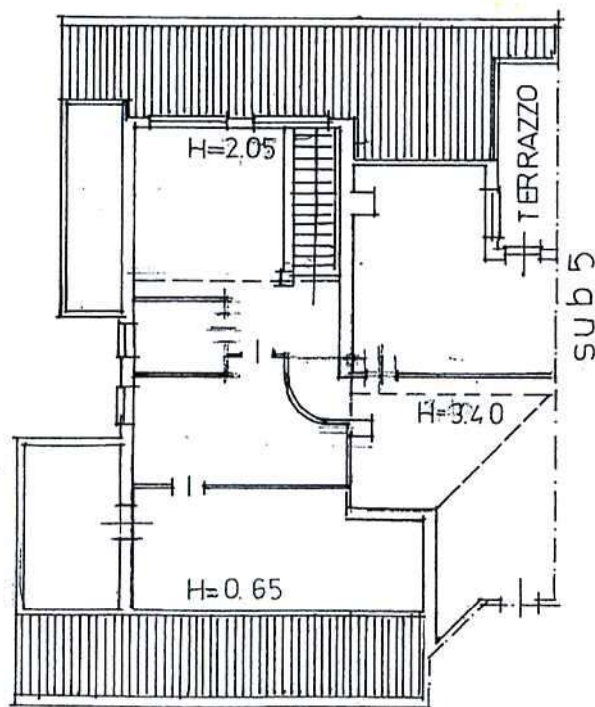

PIANO SECONDO

H variabile

ORIENTAMENT

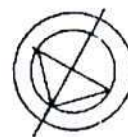

SCALA DI 1:2

Dichiarazione di N.C. ☐
Denuncia di variazione ☒Compilata dal **GEOM. MARIO BOTTICELLI**
(Titolo, cognome e nome)

RISERVATO ALL'UFFICIO

25 MAR 1991

Ultima Planimetria catastale

Iscritto all'albo dei geometri

Data presentazione: 25/03/1991 - Data: 31/10/2007 - Vis. n. AP0306957 - Richiesta n. 83489 - Richiedente BOTTICELLI MARIO
Tot. schede: 1 - Formato di acq.: A4 (297x210) - Part. di scala: 1:200

