


Agenzia delle Entrate
CATASTO FABBRICATI
Ufficio provinciale di Perugia

ELABORATO PLANIMETRICO	Compilato da: Vicarelli Claudio	Iscritto all'albo: Geometri	Prov. Perugia	N. 1010
Comune di Perugia	Sezione:	Foglio: 286	Particella: 31	Protocollo n. PG0128891 del 27/06/2016
Dimostrazione grafica dei subalterni				
Tipo Mappale n.			del	Scala 1 : 500

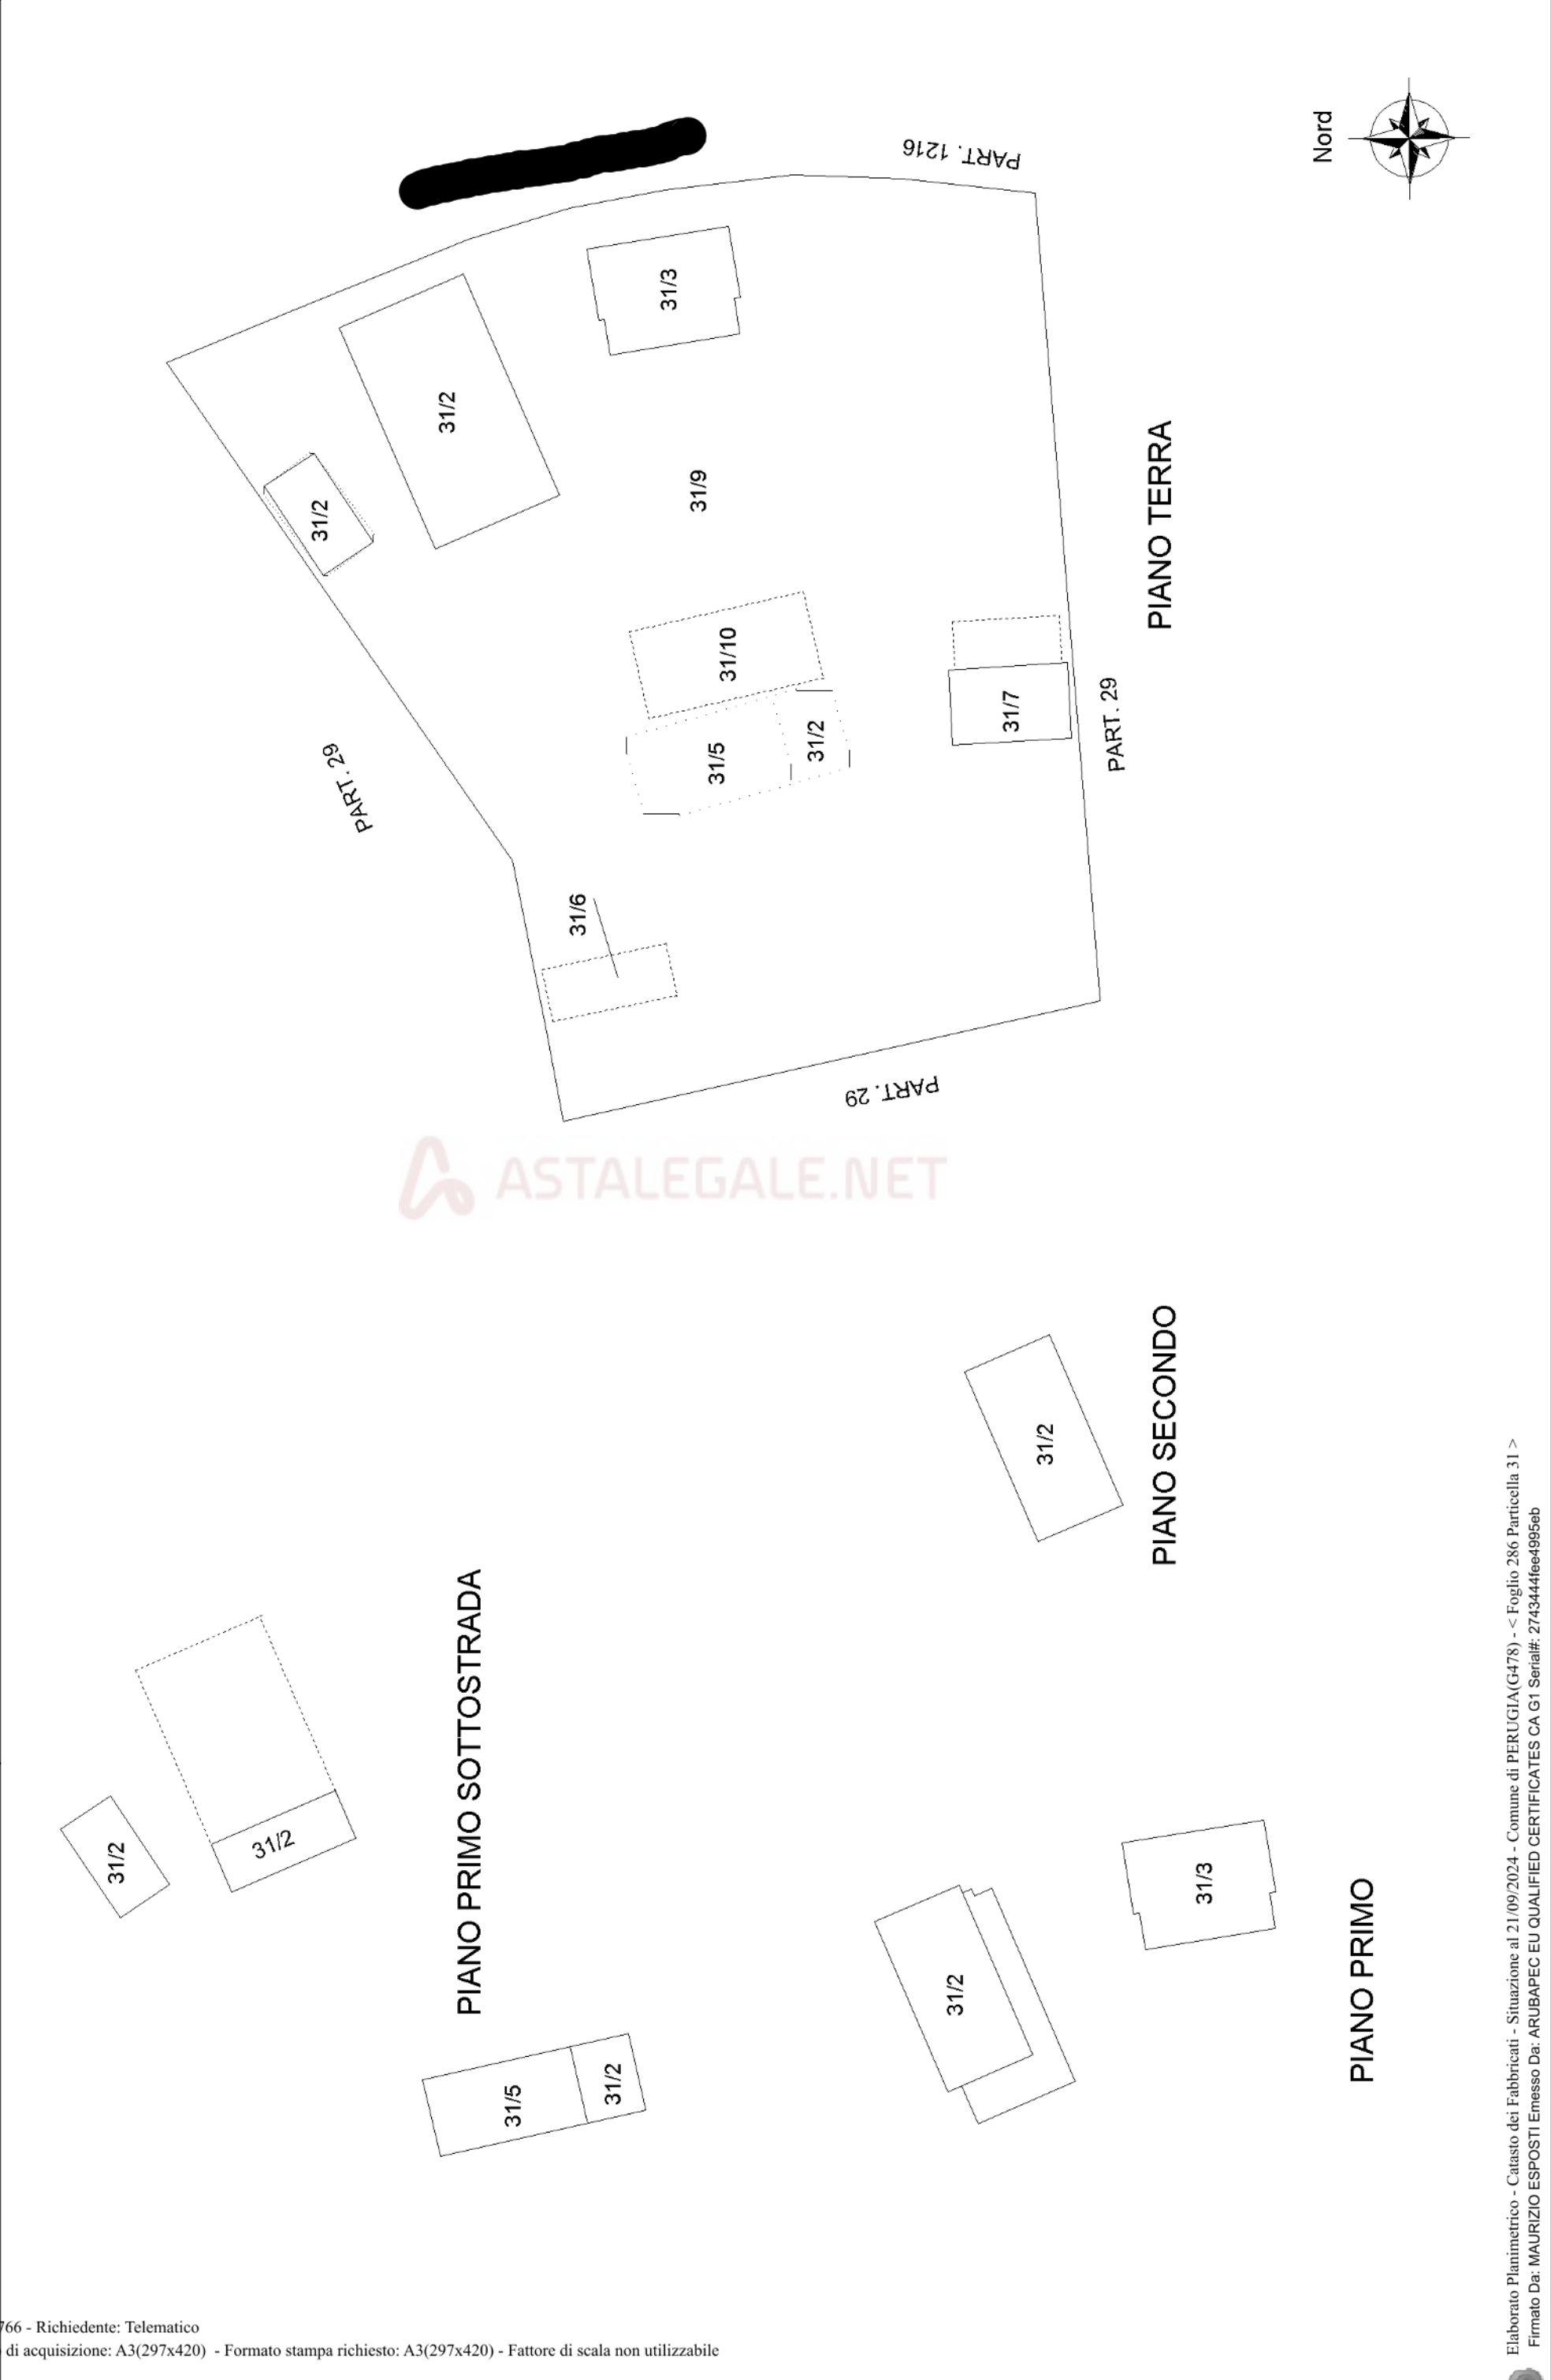

Agenzia delle Entrate
CATASTO FABBRICATI
Ufficio provinciale di Perugia

ELABORATO PLANIMETRICO	Compilato da:	Prov. Perugia
Comune di Perugia	Sezione: Foglio: 286	Protocollo n. PG0128891 del 27/06/2016
Dimostrazione grafica dei subalterni		Particella: 31
		Tipo Mappale n. del Scala 1 : 500

