


ALL.5: PLANIMETRIA CATASTALE AGGIORNATA

sa. 07/01/2025 - a T22413 - Richiedente: CLBRCR66E45A638J

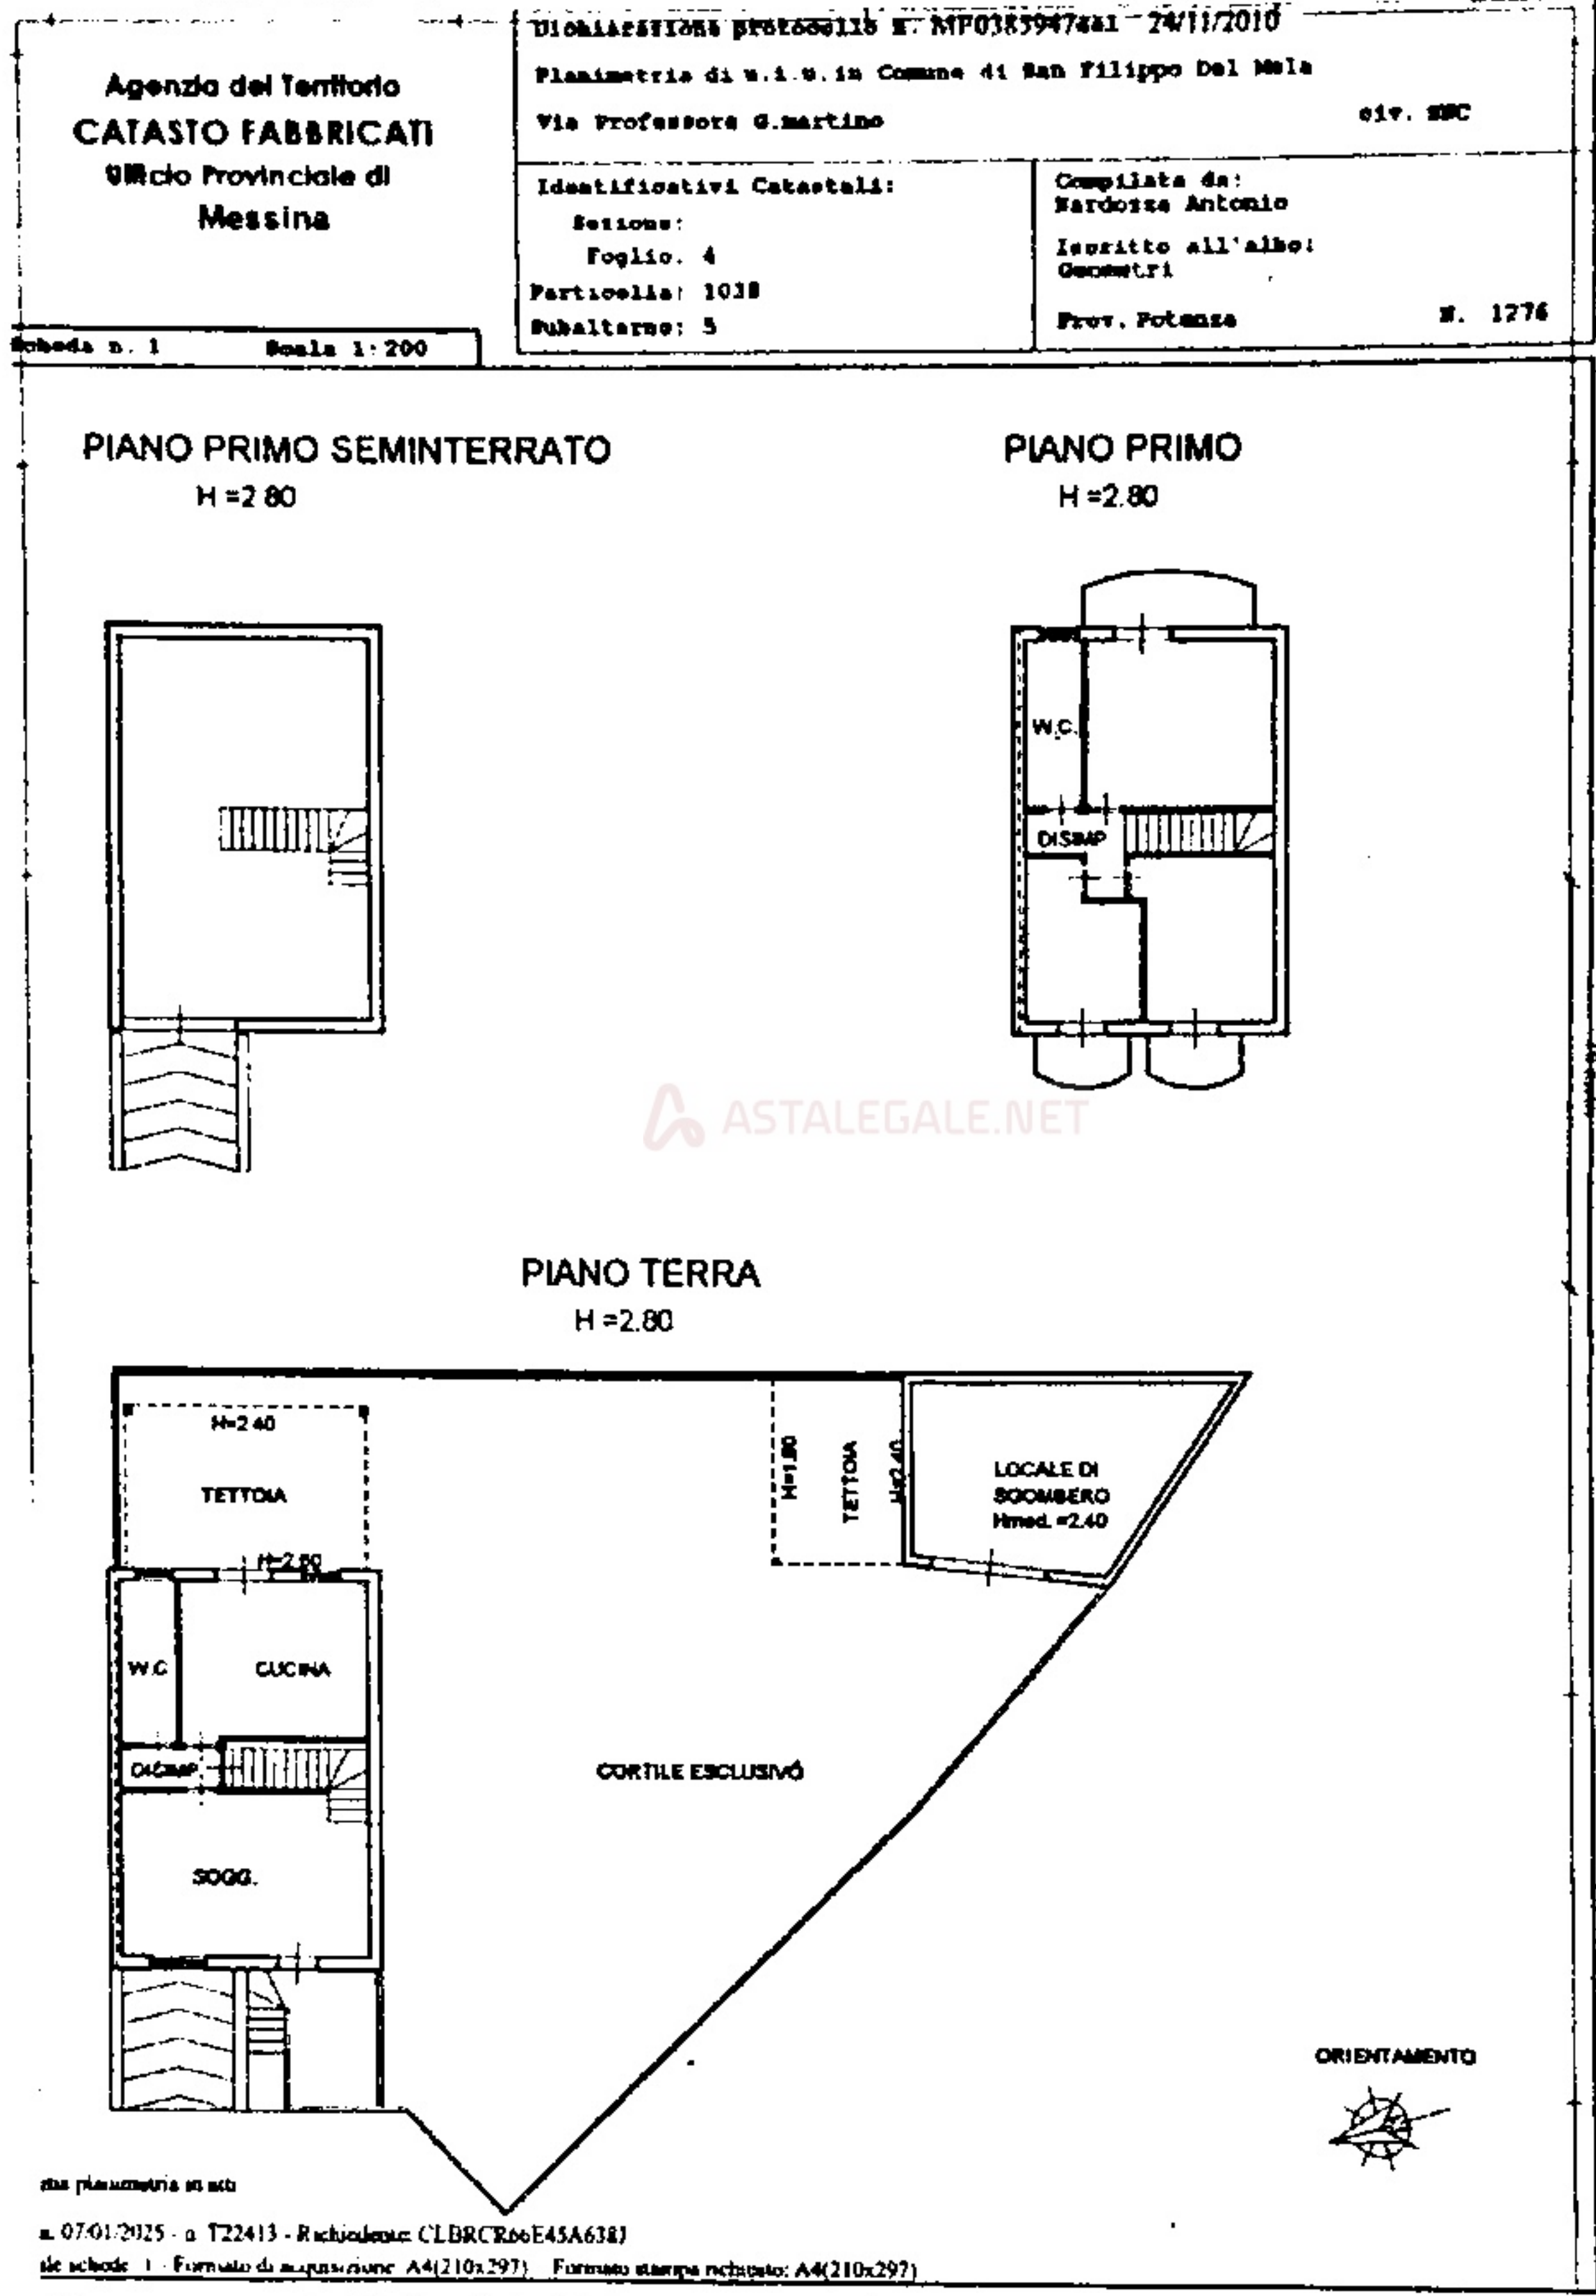

Catasto dei Fabbricati - Situazione al 07/01/2025 - Comune di SAN FILIPPO DEL MELA (PA42) - < Foglio 4 - Particella 1038 - Subalterno 5 >
VIA PROFESSORE GAETANO MARTINO n. SNC Piano S1-T-1

PLANIMETRIA DELLO STATO DEI LUOGHI

- COMUNE DI SAN FILIPPO DEL MELA -



AII.3

planimetria dell' immobile di cui al F.4, p.lla 1038, sub.5



P.S1
H=ml.2.80

P.T.
H=ml.2.80

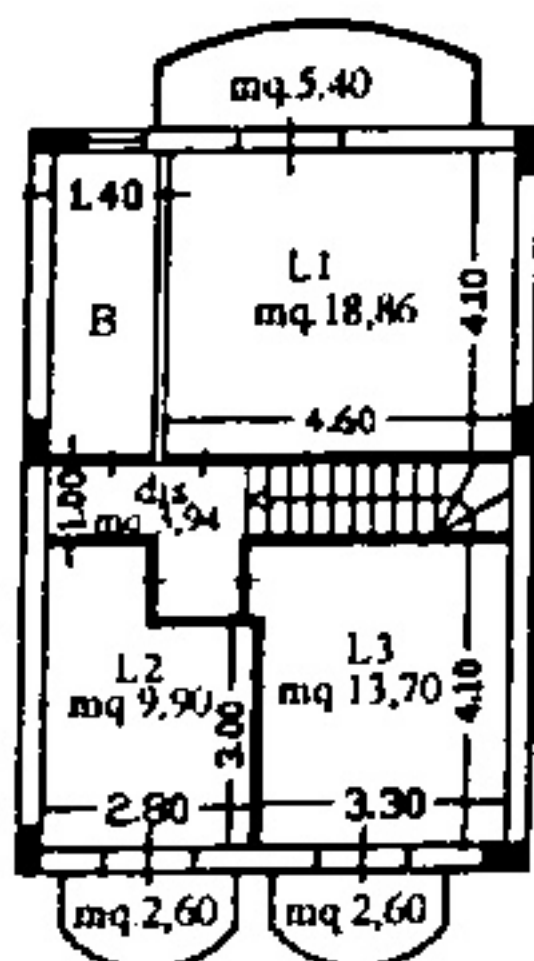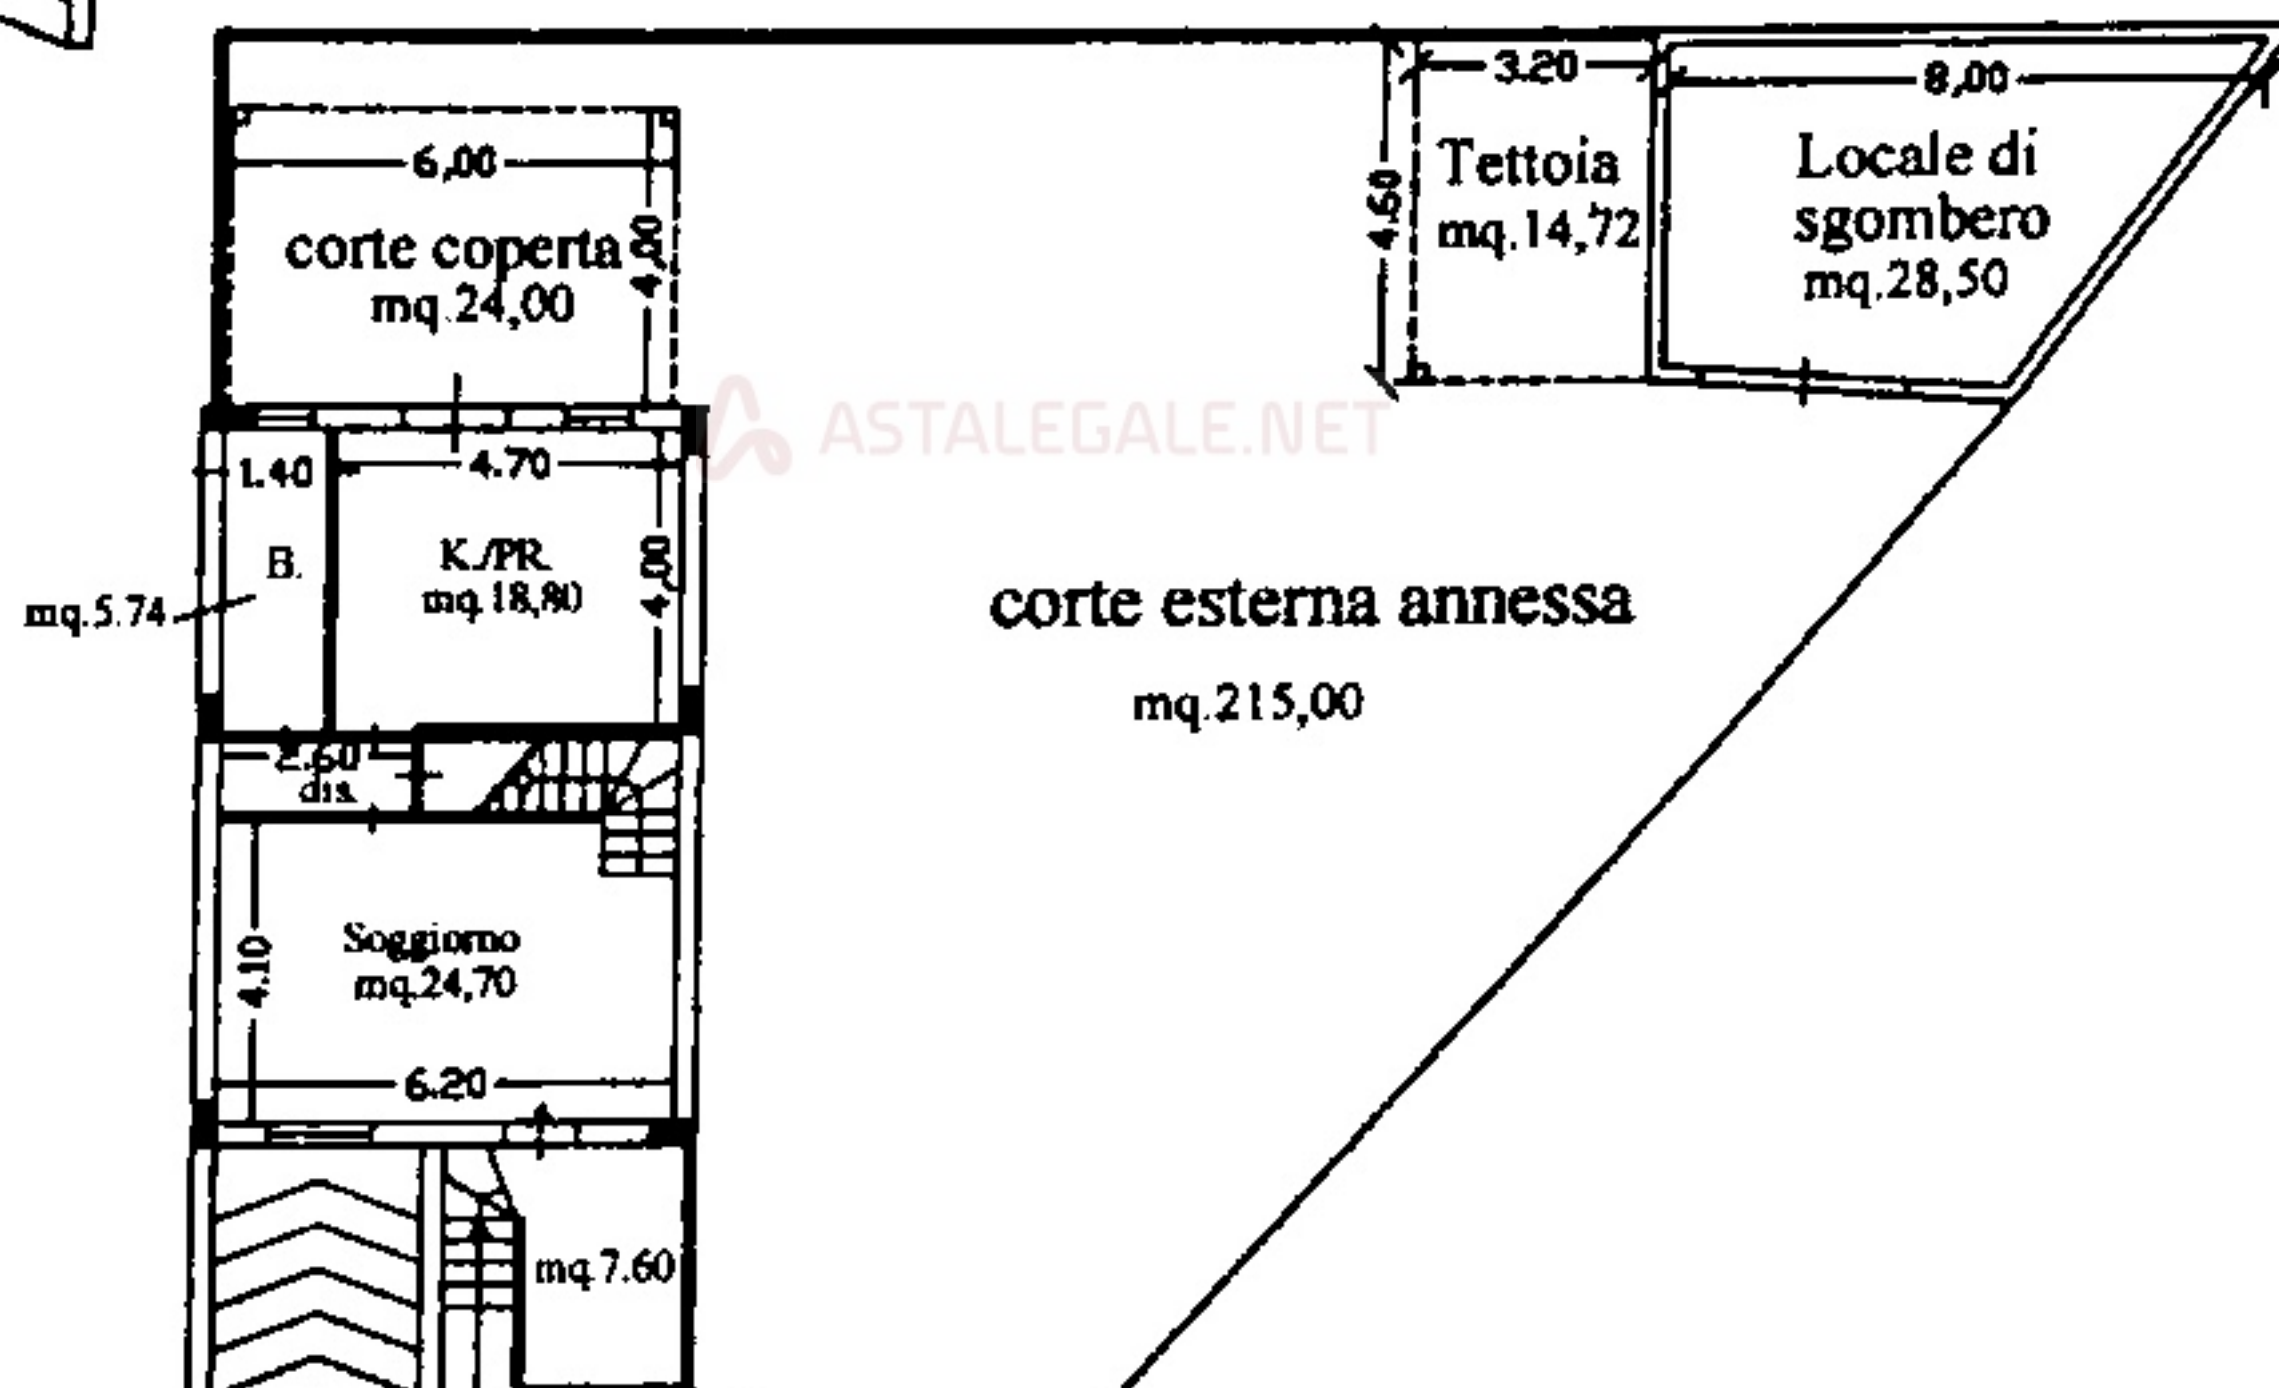

P.1°
H=ml.2.80

VIA PROF. G. MARTINO



Rapp. 1:200