

Comune di Pesaro

PROVINCIA DI PESARO E URBINO

IL CTU

ING. FRANCESCO ERCOLANI
n° A1823




TRIBUNALE di PESARO
ESECUZIONE IMMOBILIARE
n° 167/2019

OGGETTO


RILIEVO GEOMETRICO DI FABBRICATO
SITO IN VIA LUBIANA N.20, FRAZ.MONTECICCARDO,
PESARO (PU)

TITOLO	TAVOLA
ELABORATO GRAFICO STATO RILEVATO	n° A01
PROPRIETA'	SCALA
*****	1:100
UBICAZIONE	EMESSO
Via Lubiana n.20, fraz.Montecciccardo, Pesaro(PU)	18.06.2021
ESTREMI CATASTALI	REV.
FOGLIO 16_MAPPALE 104_SUB 6	REV.
NOTE	


PIANTA PIANO SEMINTERRATO

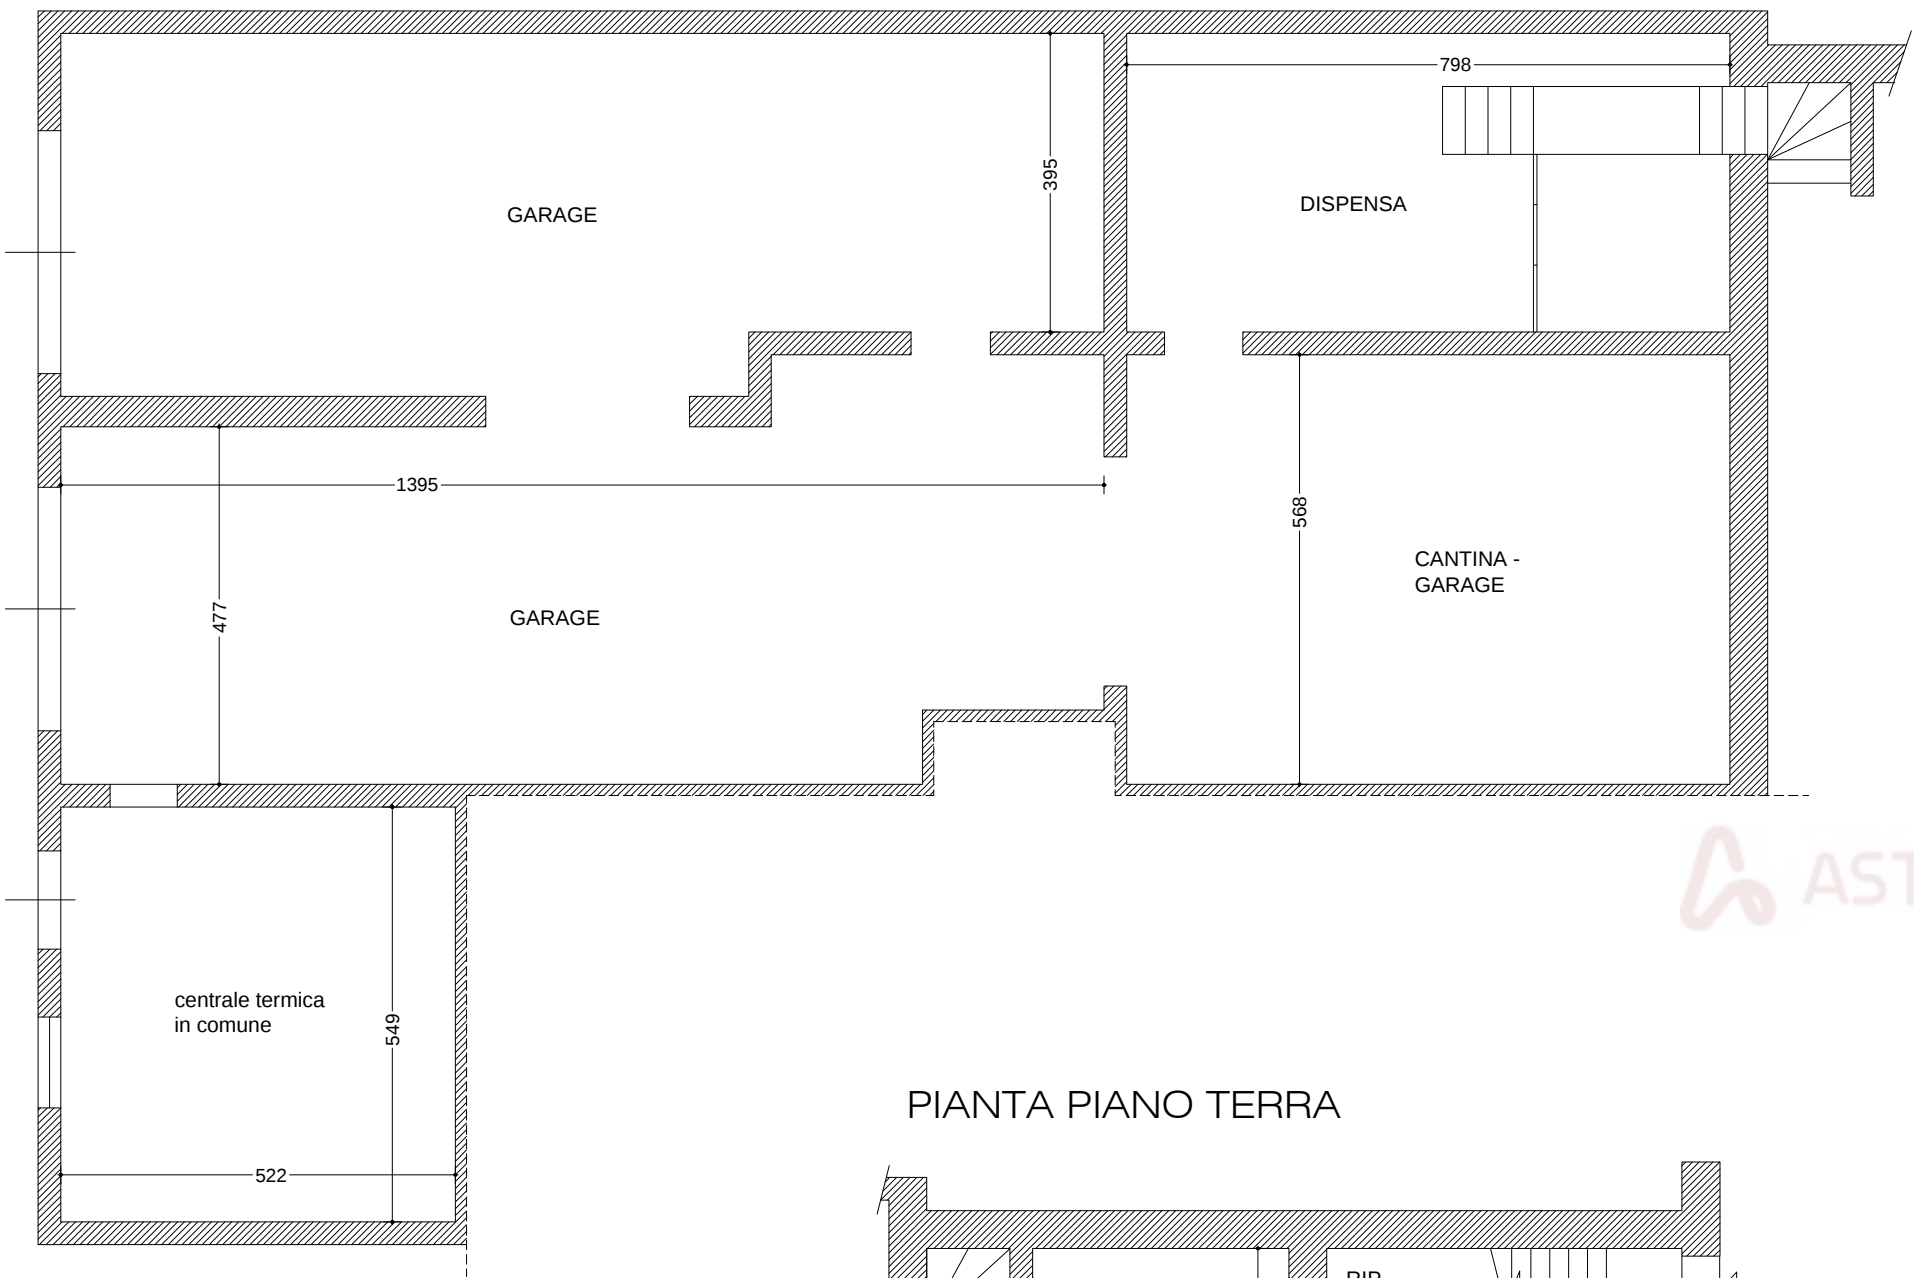

PIANTA PIANO TERRA

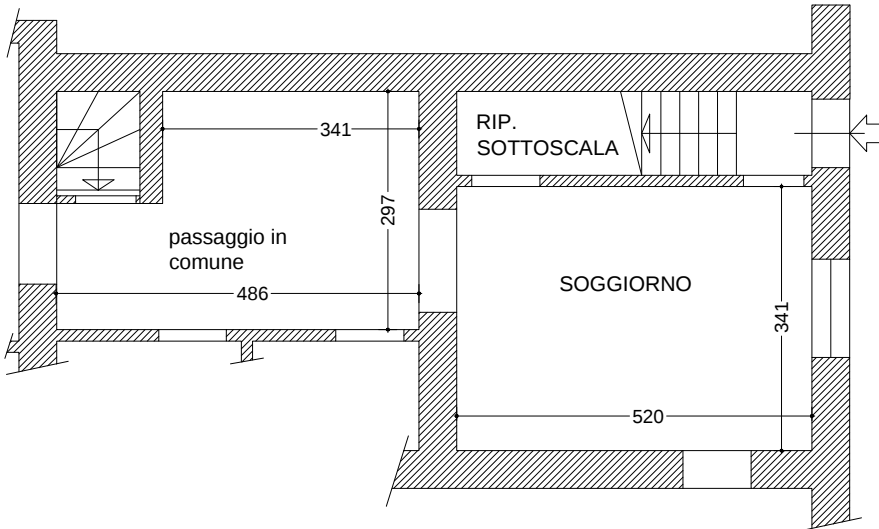

PIANTA PIANO PRIMO

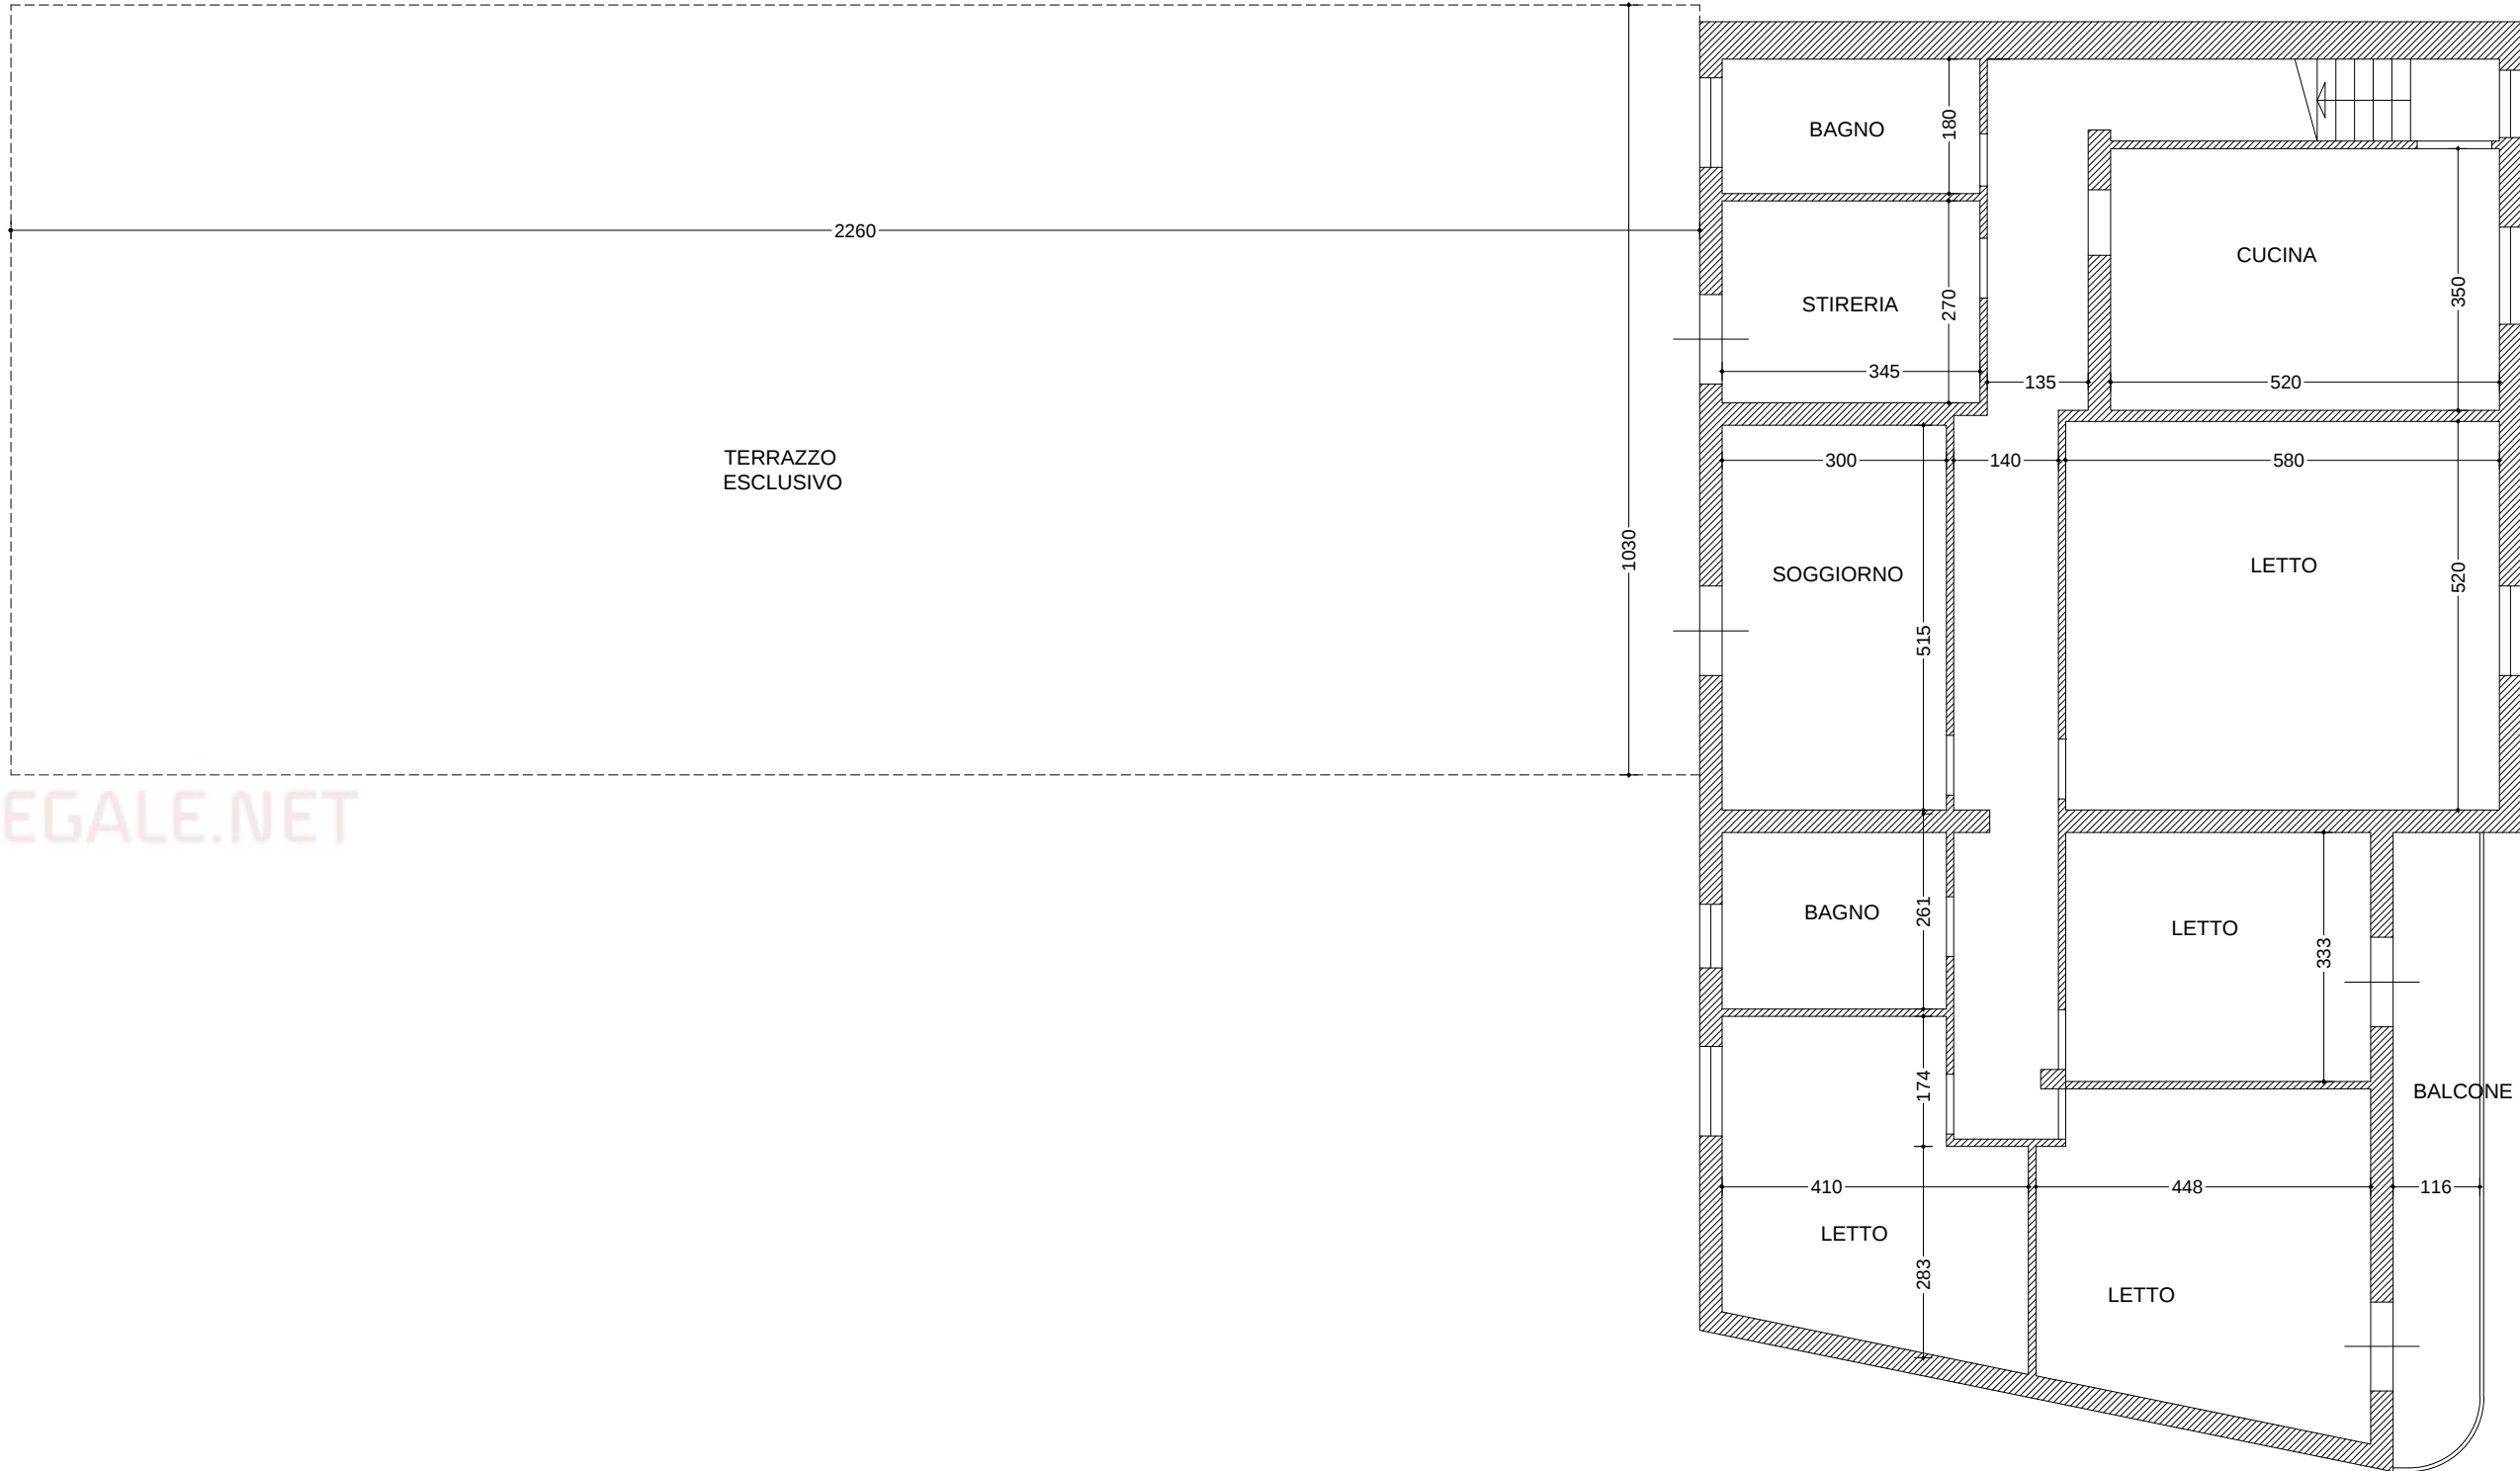

PIANTA PIANO SOTTOTETTO

