Ultima planimetria in atti
Data: 07/03/2024 - n. T65683 - Richiedente: MLCPLG79S08E202A
Totale schede: 1 - Formato di acquisizione: A3(297x420) - Formato stampa richiesto: A4(210x297)

Data: 07/03/2024 - n. T65683 - Richiedente: MLCPLG79S08E202A

Agenzia delle Entrate
CATASTO FABBRICATI
Ufficio provinciale di
Grosseto

Planimetria	
Scheda n. 1	Scala 1: 200

Dichiarazione protocollo n. GR0037501 del 03/08/2021
Comune di Scarlino
Via Delle Collacchie civ. SNC

Identificativi Catastali:
Sezione:
Foglio: 55
Particella: 75
Subalterno: 21

Compilata da:
Berti Giacomo
Iscritto all'albo:
Architetti
Prov. Grosseto N. 562

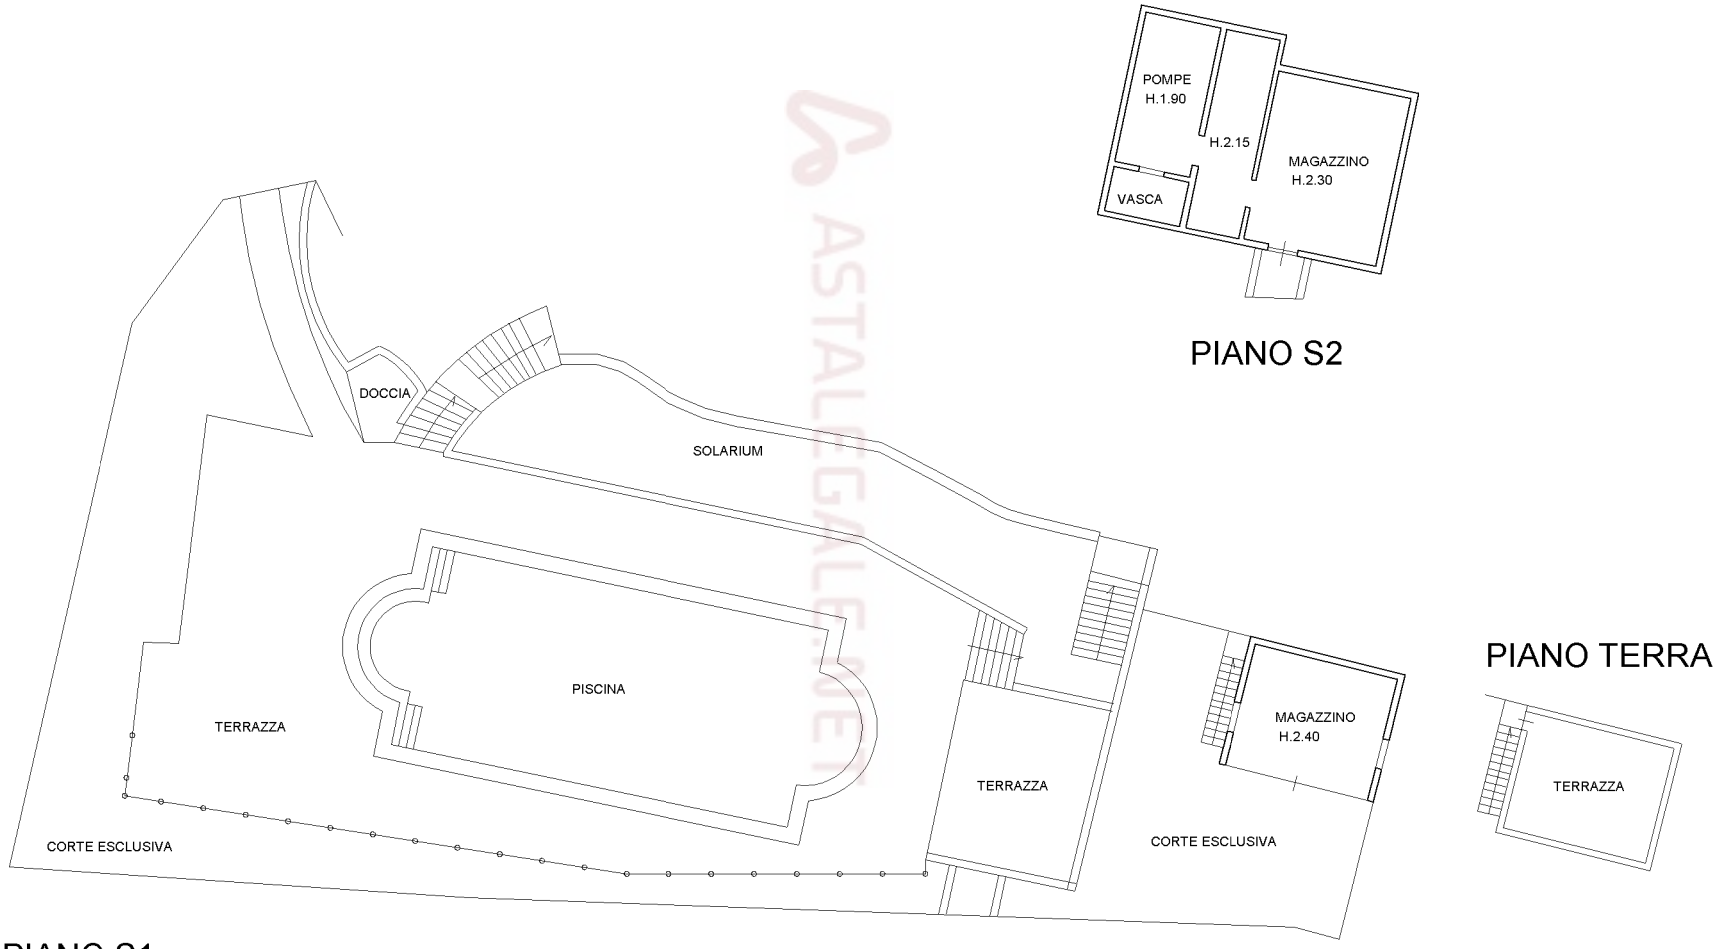

Astalegale.net | Tutelata la stampa e la riproduzione dei documenti per fini di carattere commerciale. Pubblicazione eseguita giusta iscriz. elenco Min. della Giustizia PDG 28/10/2009